


5ec

NORD

Foreløbigt tryk 30/03/2011 5as

Projektforslag

1 Situationsplan
1 : 500


Projekt: Skødstrup Idræts- og kulturcenter	Bygherre: Fonden Skødstrup Idræts- og kulturcenter
Emne: Situationsplan	Dato:- Mål: 1 : 500
 Arkitekt: Poulsen & Partnere A/S Kystvejen 17, 5.sal - 8000 Århus C	Sags nr.: Tlf: 86185000 Fax: 86184001
Tegningsnr: A(X1.01)	




1 3D Luftperspektiv fra P-plads

Foreløbigt tryk 30/03/2011

Projektforslag

Projekt: Skødstrup Idræts- og kulturcenter		Bygherre: Fonden Skødstrup Idræts- og kulturcenter	
Emne: Luftperspektiv fra vest		Dato:- Mål:	
 Arkitekt: Poulsen & Partnere A/S Kystvejen 17, 5.sal - 8000 Århus C	Sags nr.: - Tlf: 86185000 Fax: 86184001		Tegningsnr: A(X)9.01

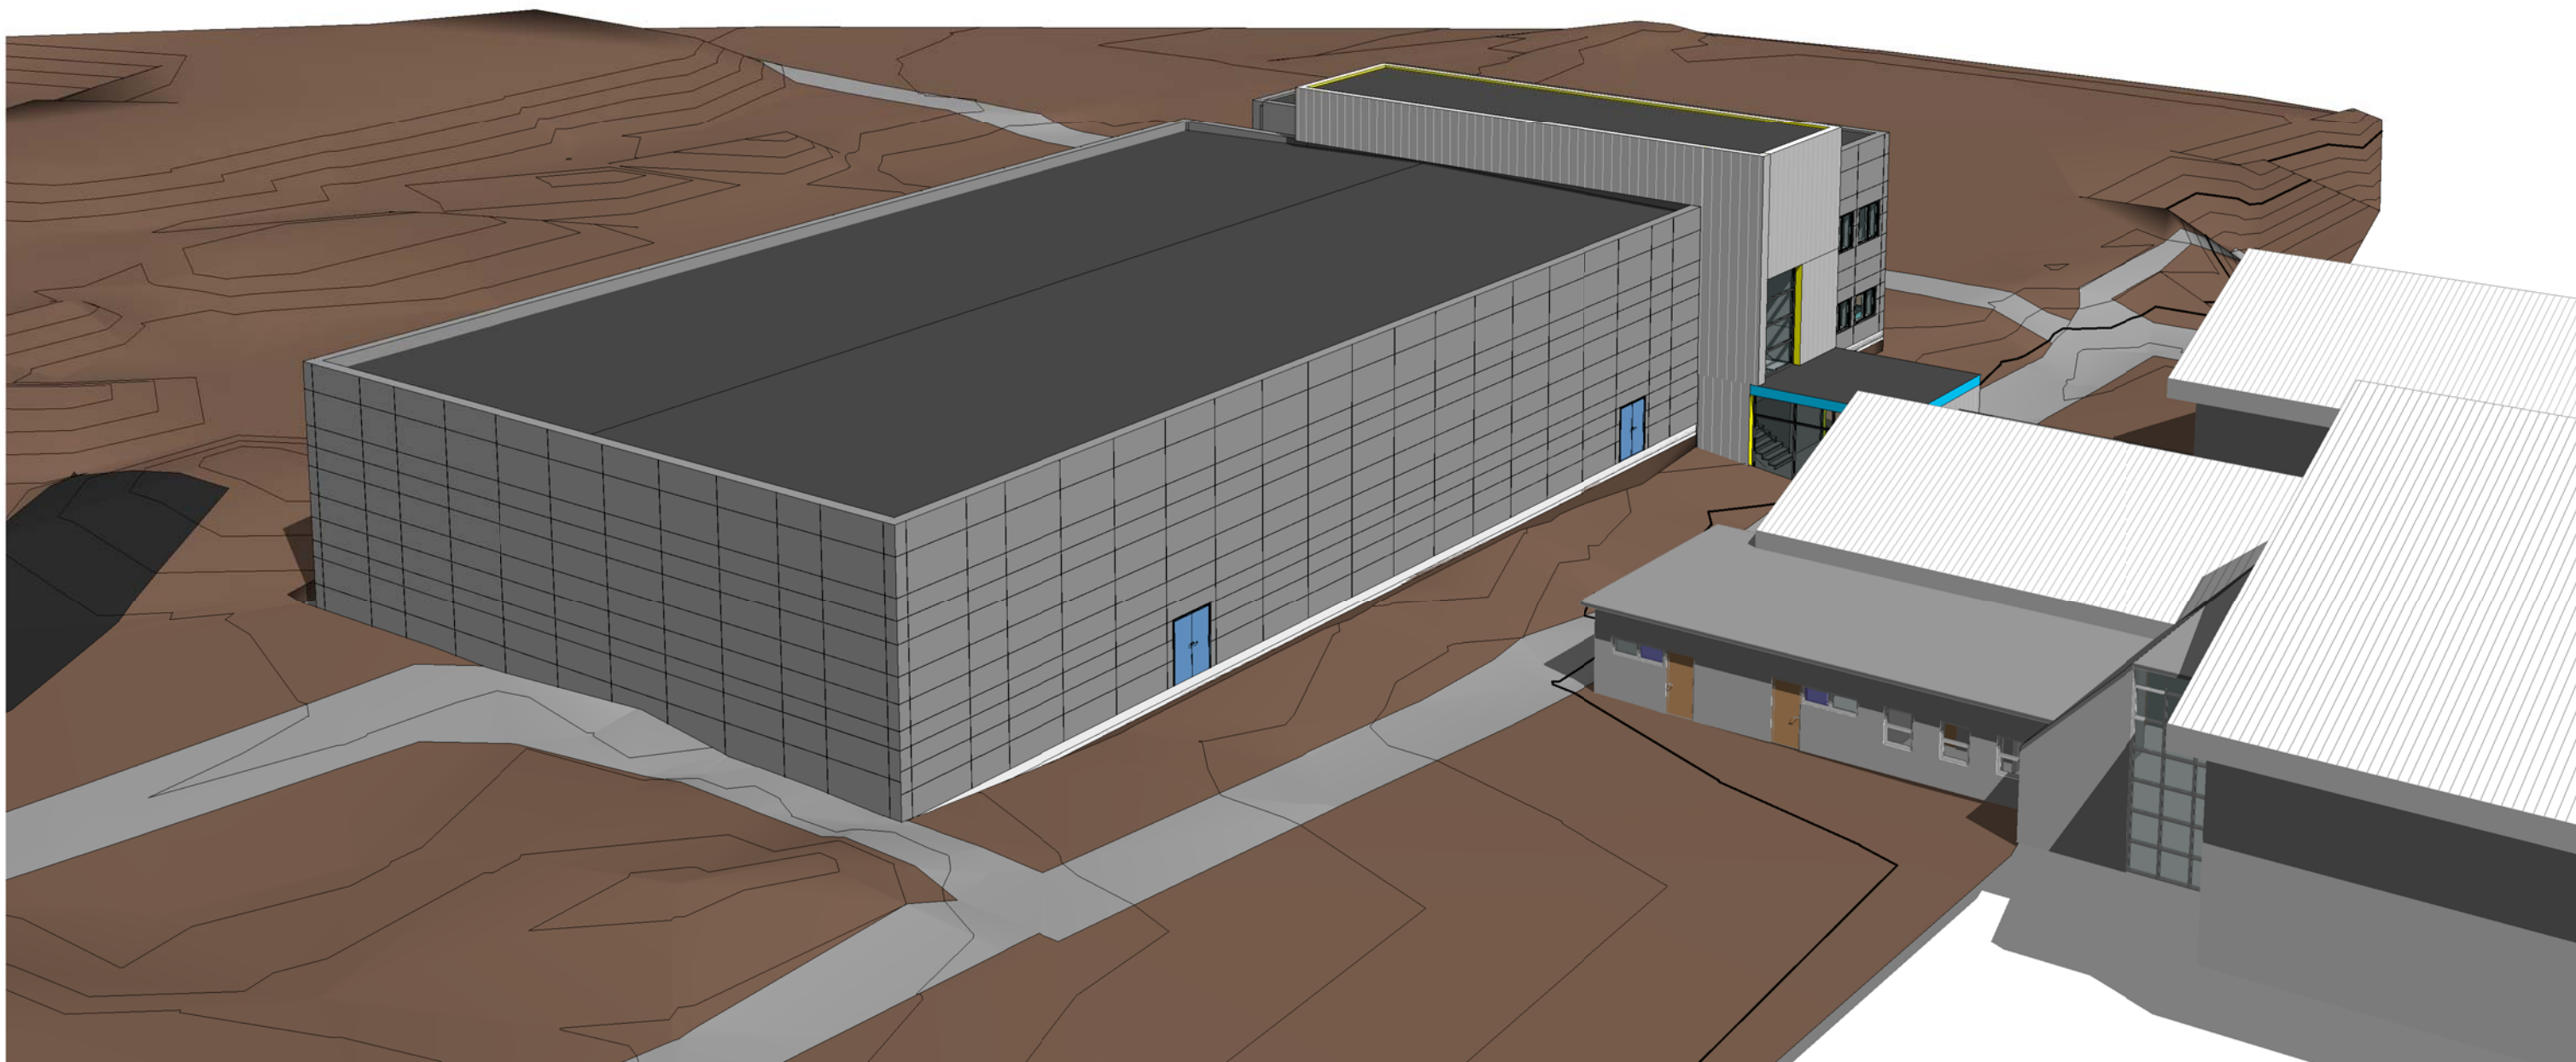


① 3D Luftperspektiv fra syd

Foreløbigt tryk 30/03/2011

Projektforslag


Projekt: Skødstrup Idræts- og kulturcenter	Bygherre: Fonden Skødstrup Idræts- og kulturcenter
Emne: Luftperspektiv fra syd	Dato:- Mål:
Arkitekt: Poulsen & Partnere A/S Kystvejen 17, 5.sal - 8000 Århus C	Sags nr.: - Tlf: 86185000 Fax: 86184001
	Tegningsnr: A(X)9.02

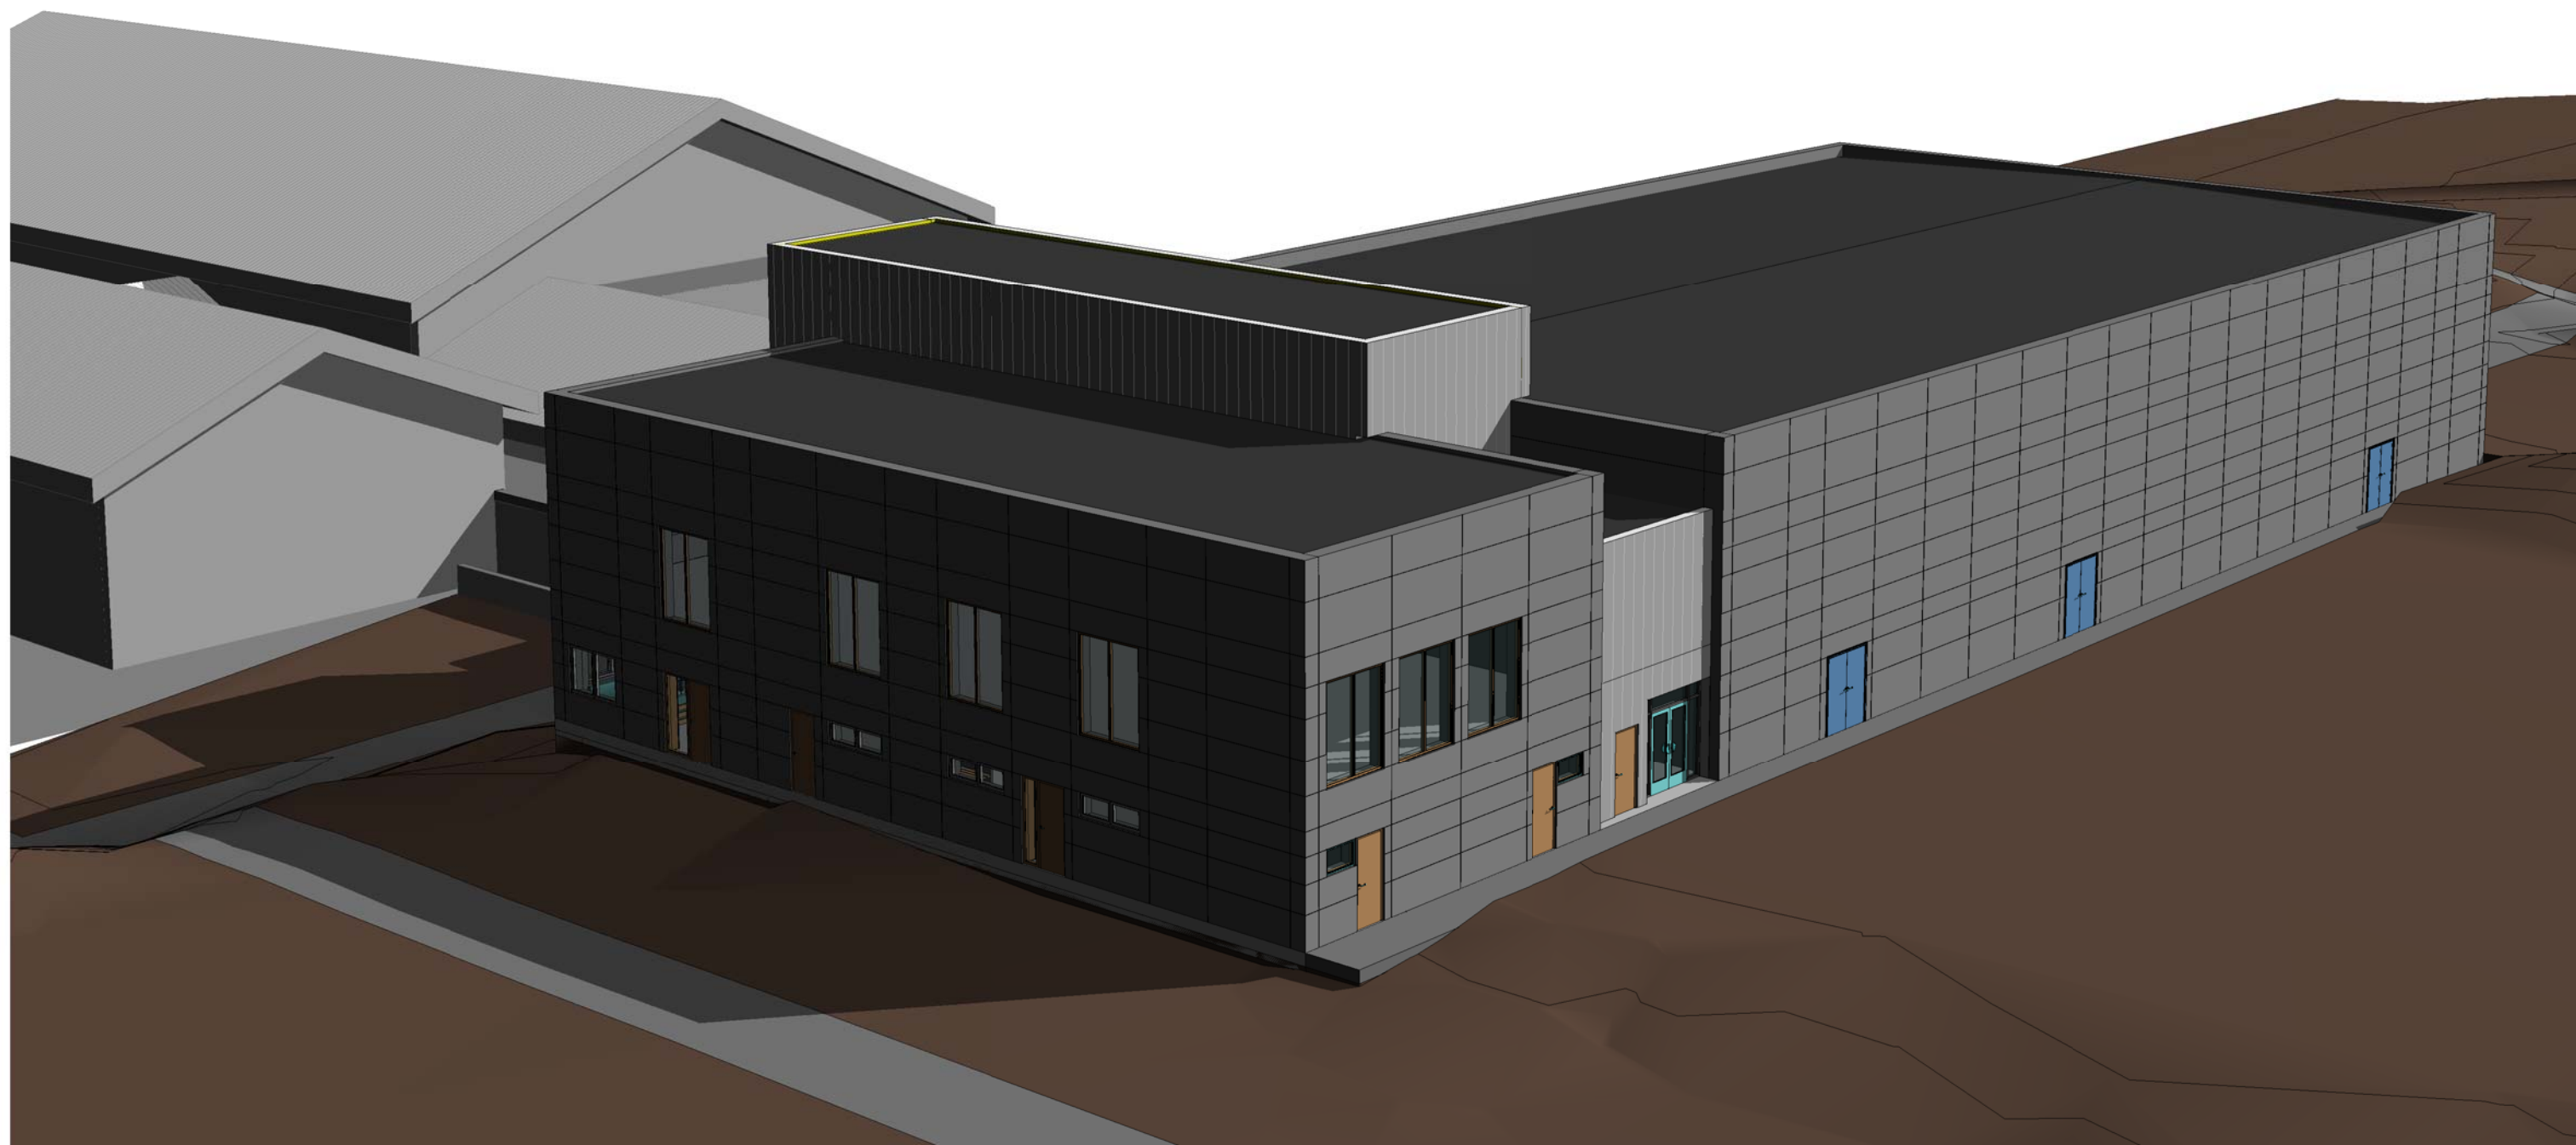


① 3D Luftperspektiv fra nord

Foreløbigt tryk 30/03/2011


Projektforslag


Projekt: Skødstrup Idræts- og kulturcenter	Bygherre: Fonden Skødstrup Idræts- og kulturcenter	Dato:- Mål:
Emne: Luftperspektiv fra nord	Sags nr.: - Tlf: 86185000 Fax: 86184001	Tegningsnr: A(X)9.03
 Arkitekt: Poulsen & Partnere A/S Kystvejen 17, 5.sal - 8000 Århus C		

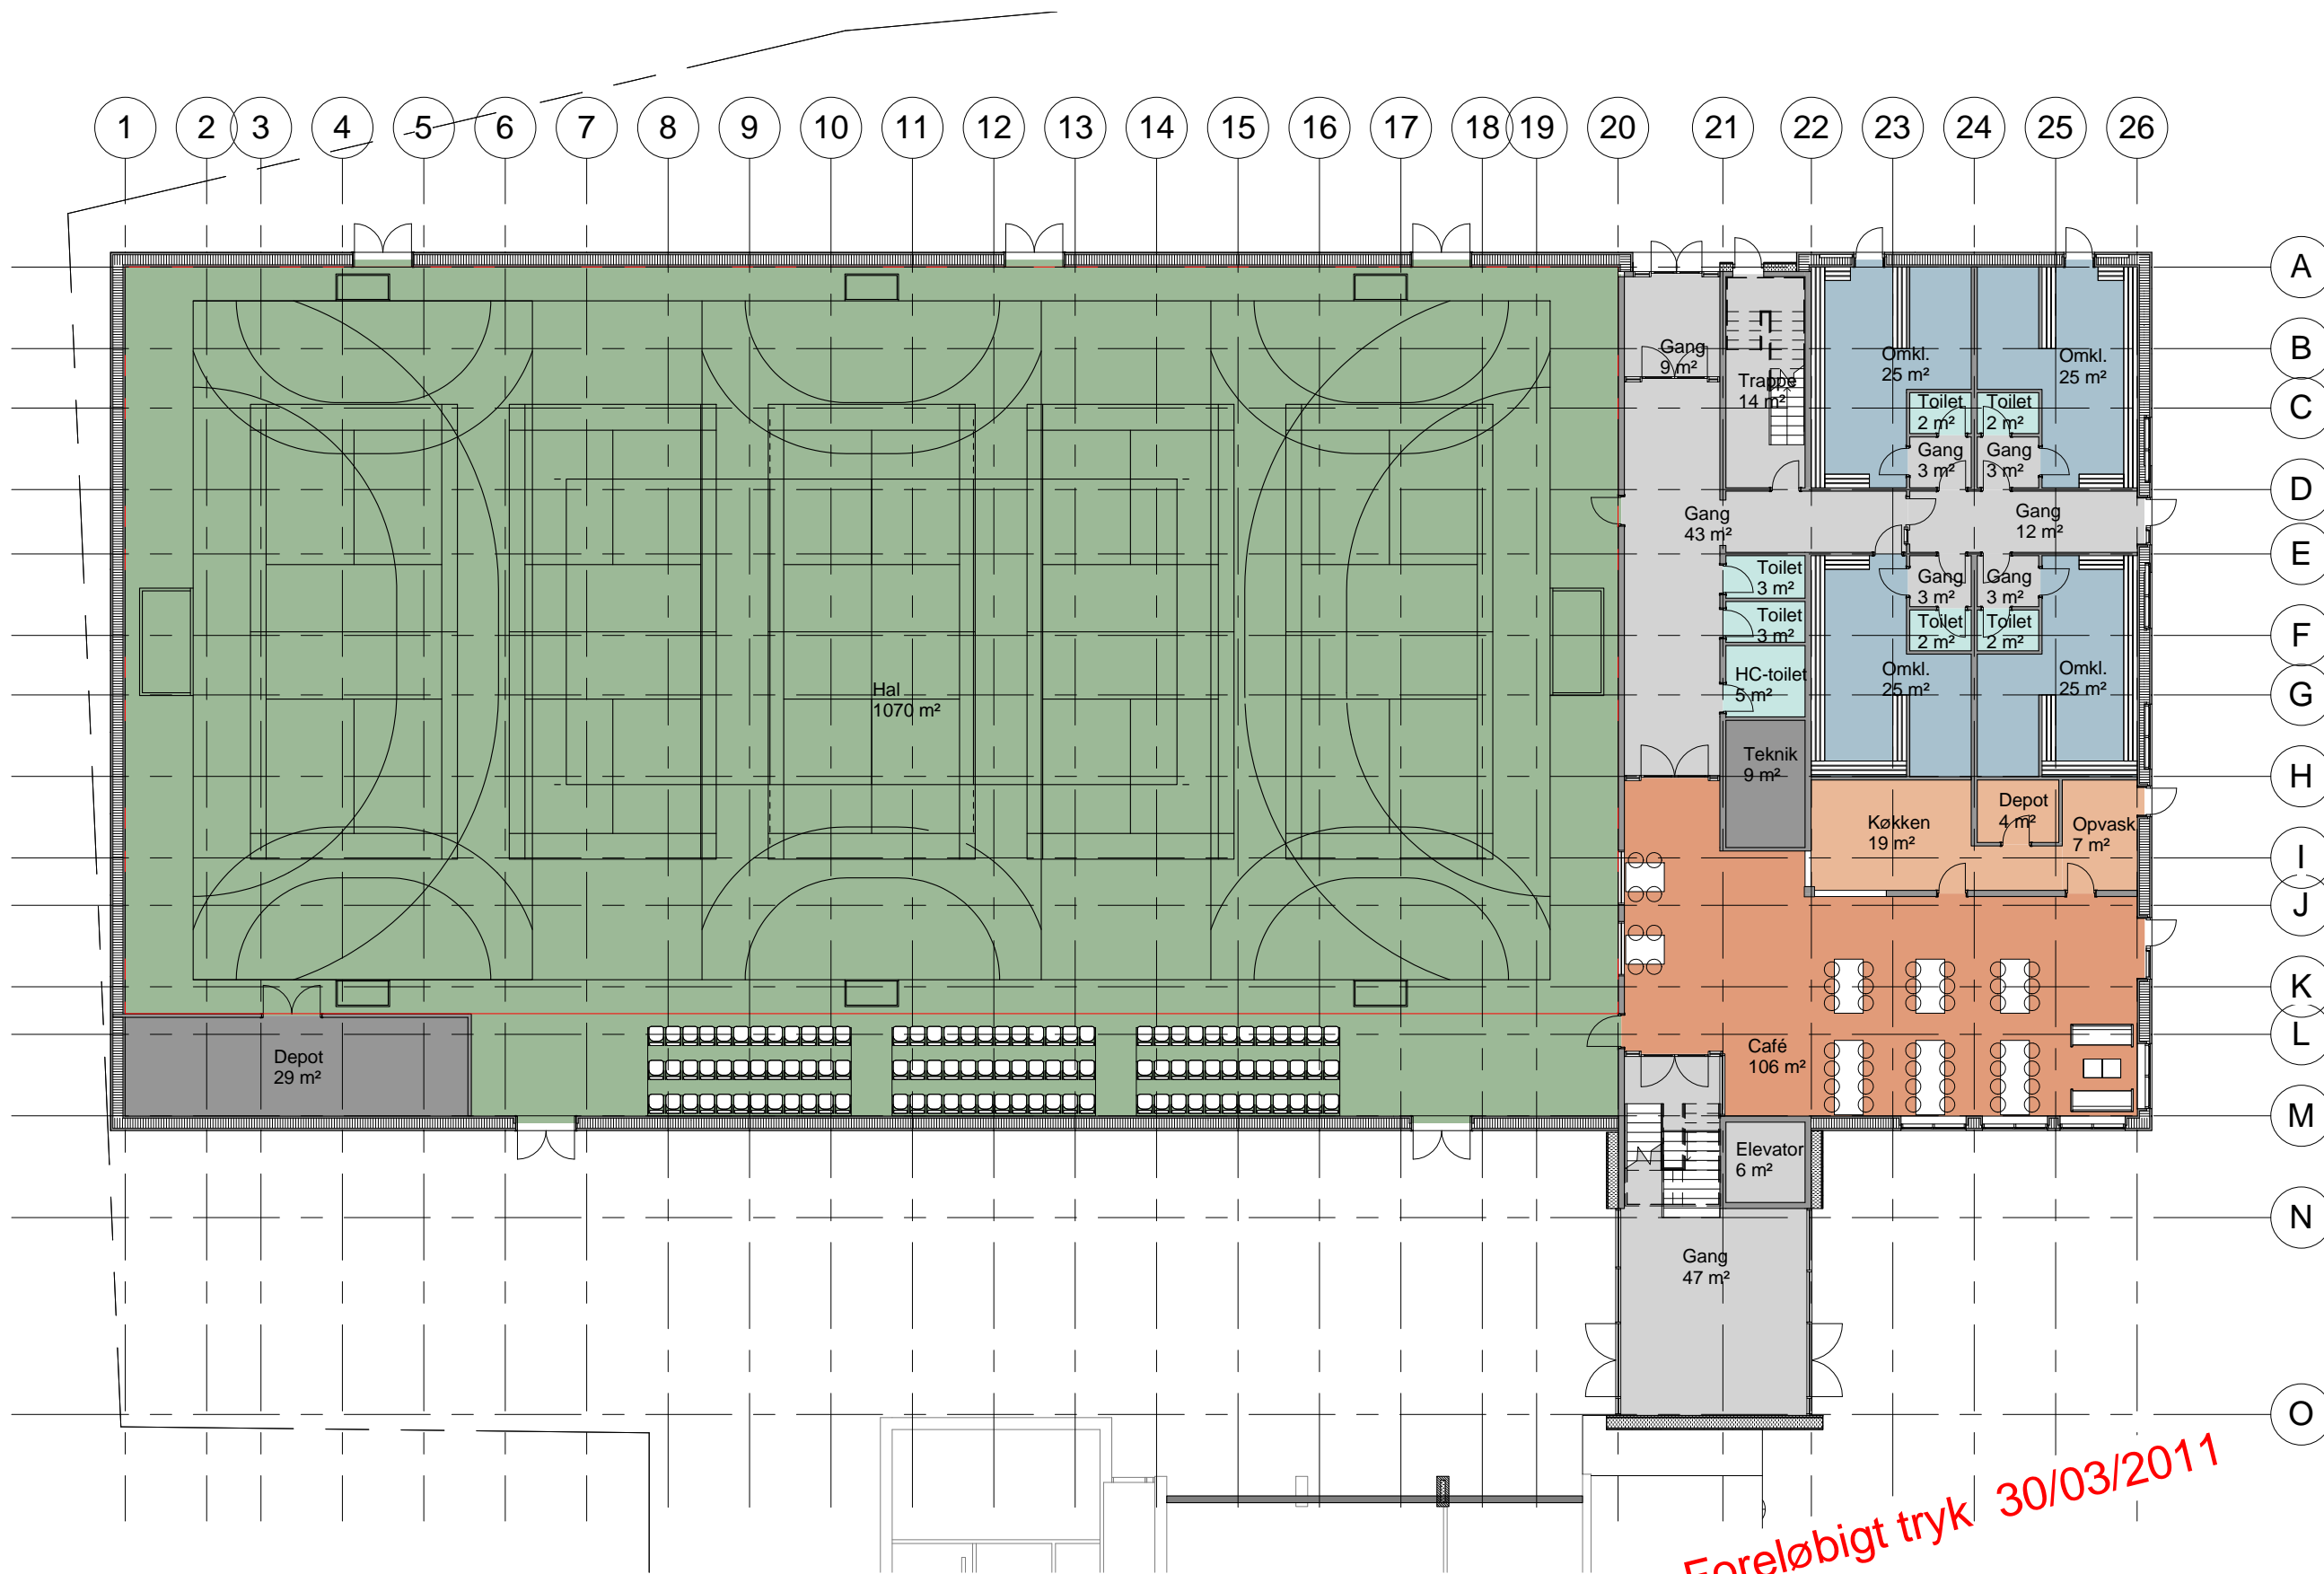

Projektforslag

1 (02) Stue, terræn (præsentation)
1 : 200


Projekt: Skødstrup Idræts- og kulturcenter		Bygherre: Fonden Skødstrup Idræts- og kulturcenter	
Emne: Stueplan, præsentation		Dato:- Mål: 1 : 200	
 Arkitekt: Poulsen & Partnere A/S Kystvejen 17, 5.sal - 8000 Århus C	Sags nr.: - Tlf: 86185000 Fax: 86184001		Tegningsnr: A(X)1.12

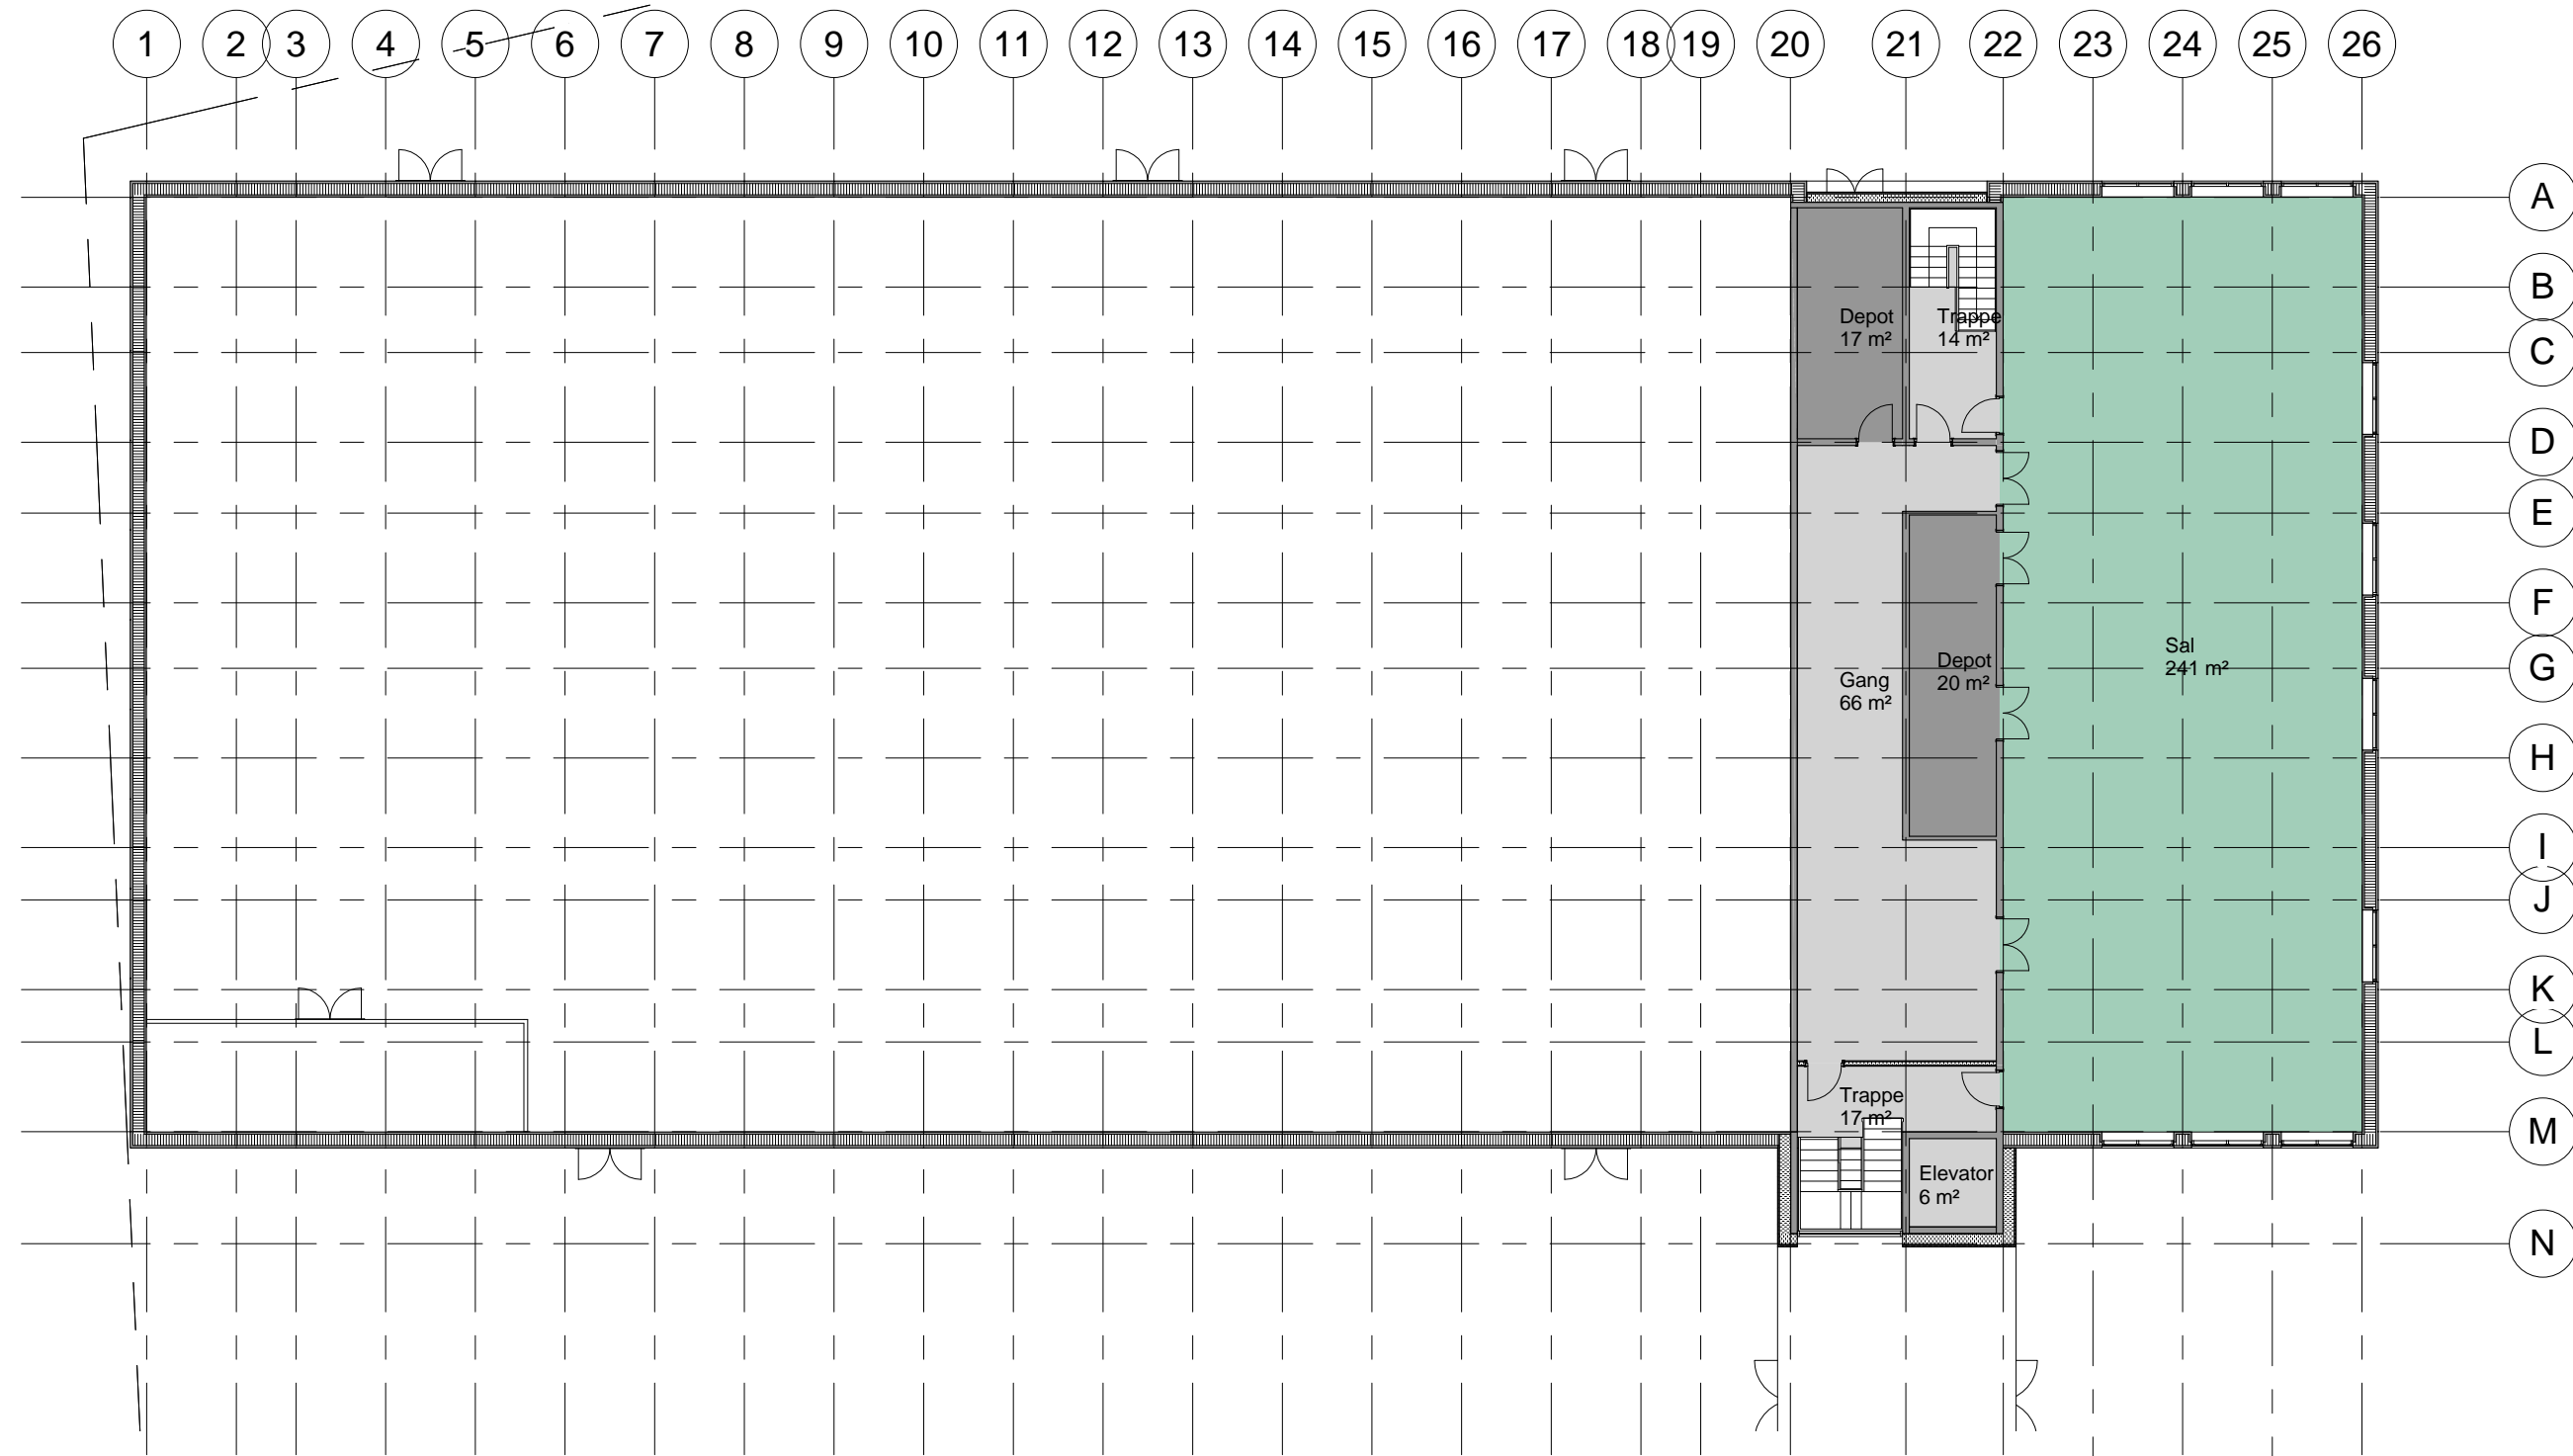


1 (03) 1. sal (præsentation)
1 : 200

Foreløbigt tryk 30/03/2011

Projektforslag


Projekt: Skødstrup Idræts- og kulturcenter		Bygherre: Fonden Skødstrup Idræts- og kulturcenter	
Emne: 1. salsplan, præsentation			Dato:- Mål: 1 : 200
 Arkitekt: Poulsen & Partnere A/S Kystvejen 17, 5.sal - 8000 Århus C	Sags nr.: - Tlf: 86185000 Fax: 86184001		Tegningsnr: A(X)1.13

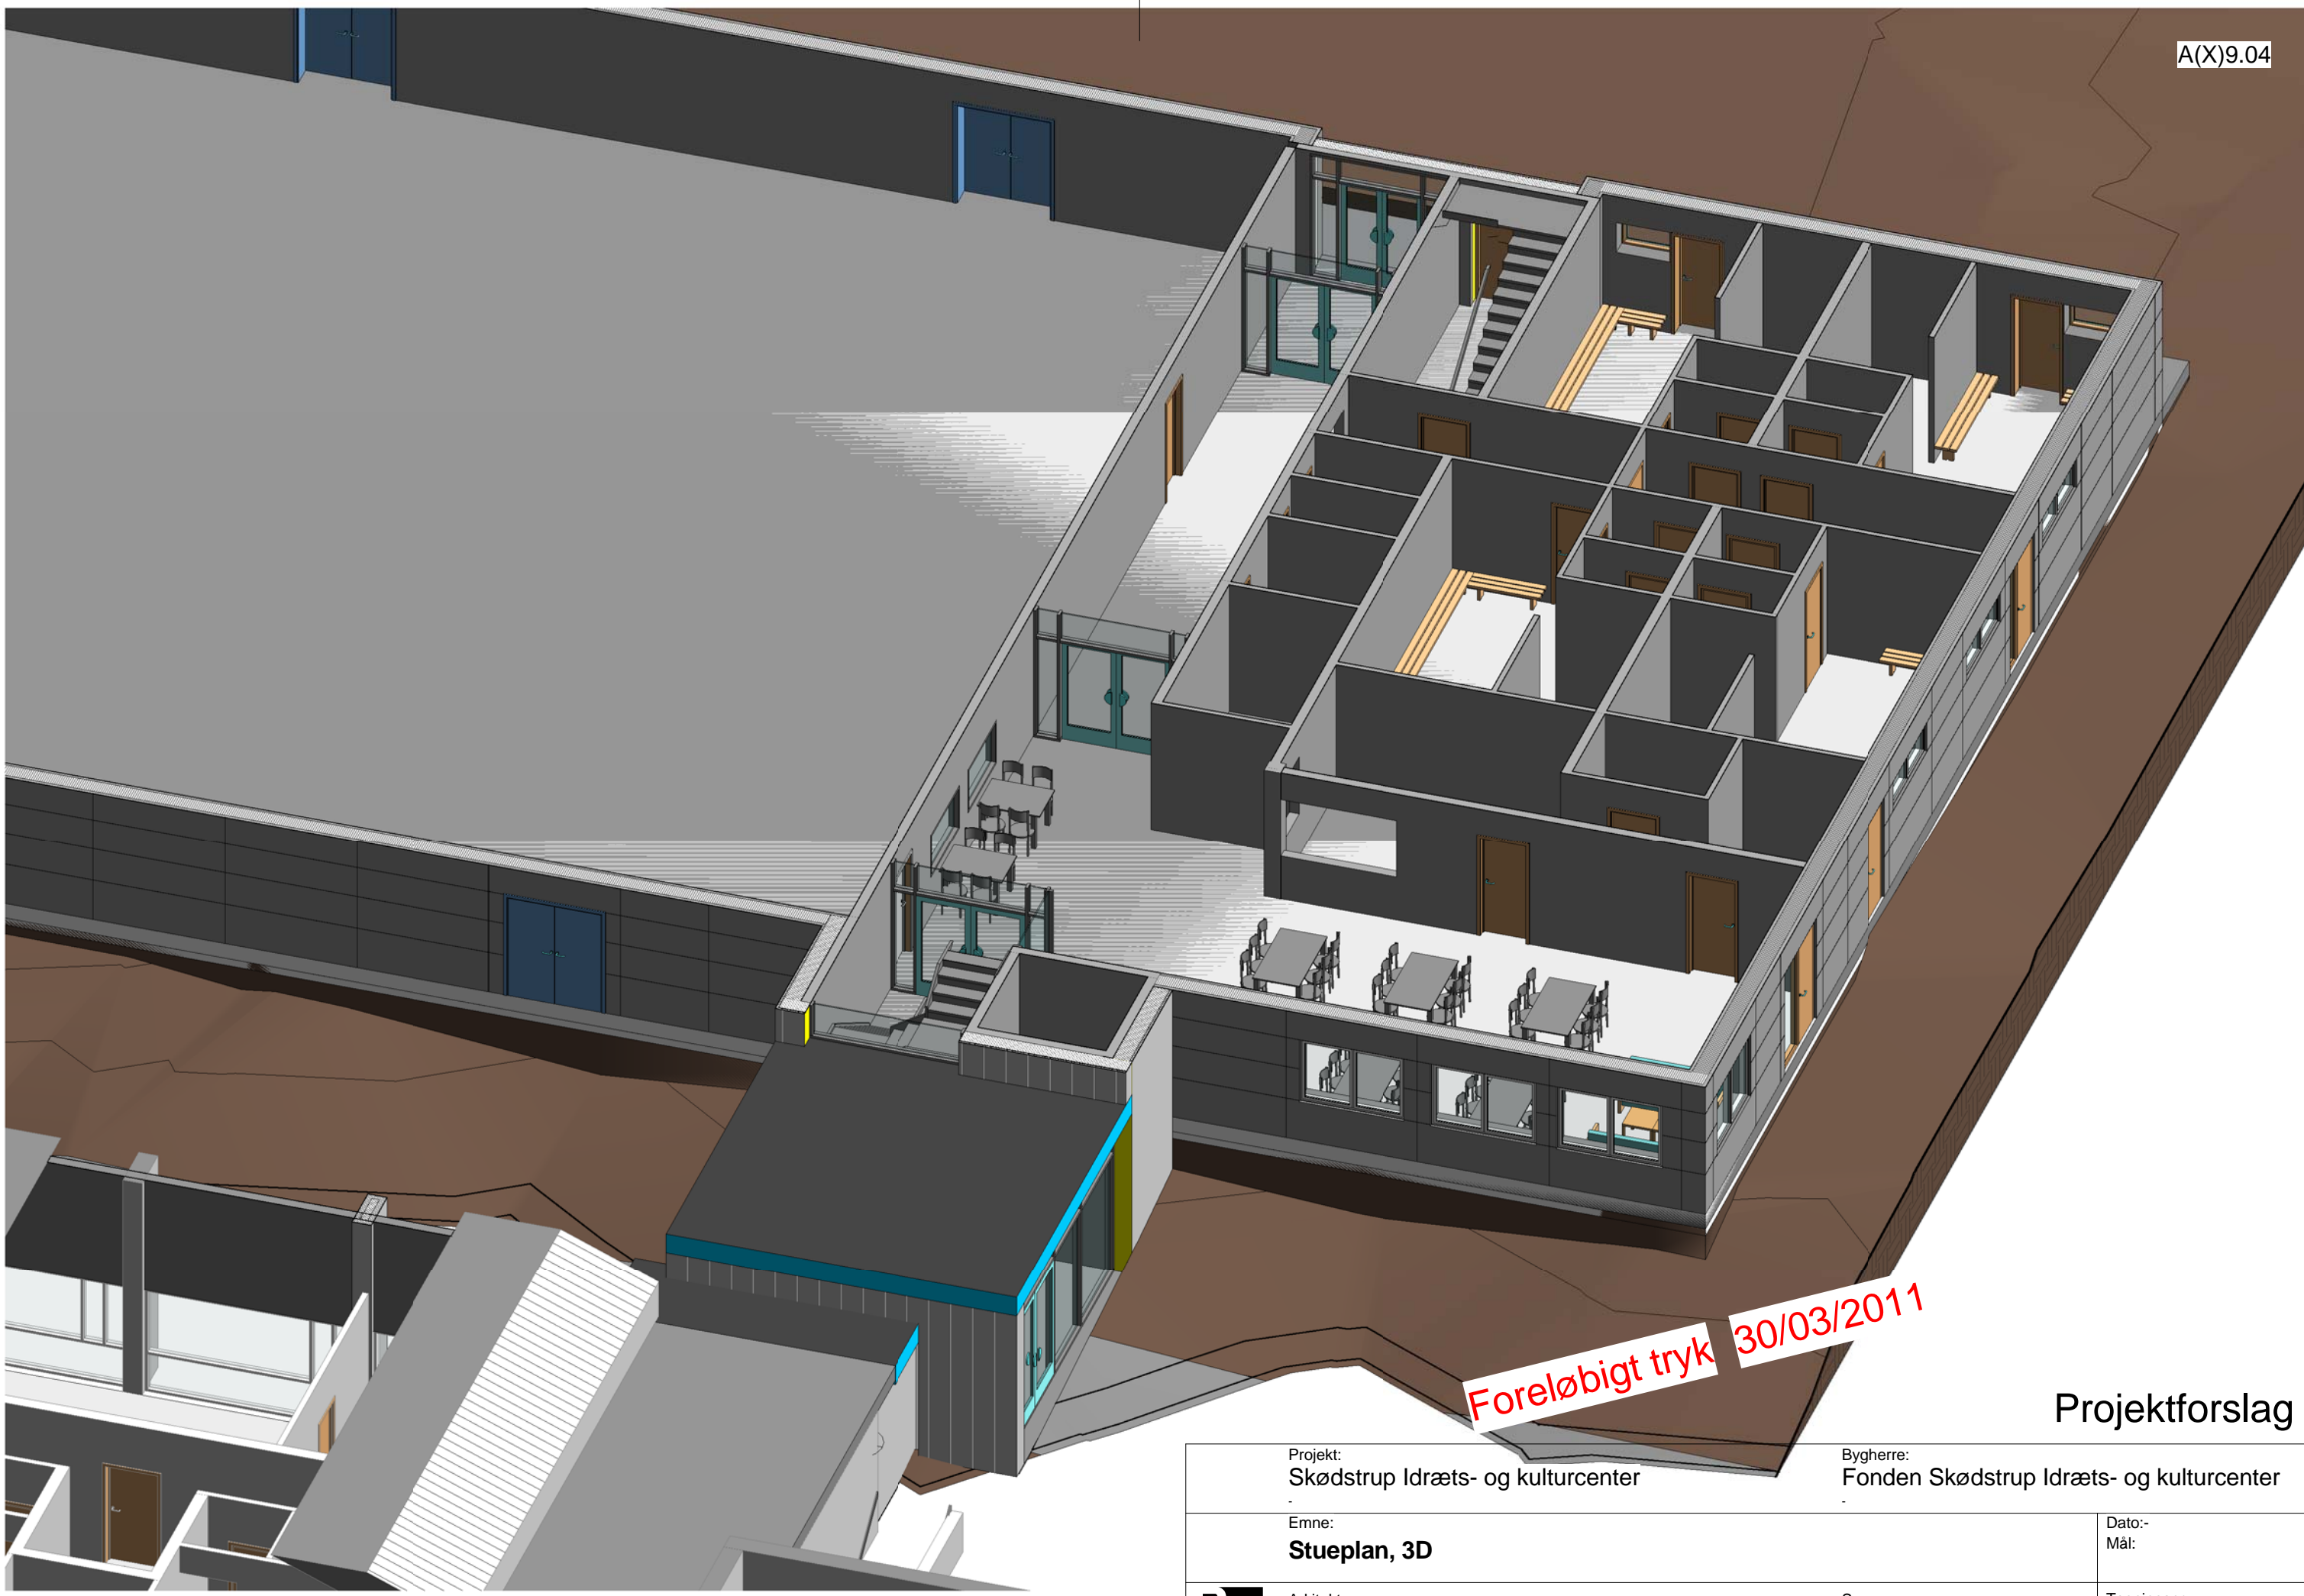

Foreløbigt tryk 30/03/2011

Projektforslag

Projekt: Skødstrup Idræts- og kulturcenter	Bygherre: Fonden Skødstrup Idræts- og kulturcenter
Emne: Stueplan, 3D	Dato:- Mål:
 Arkitekt: Poulsen & Partnere A/S Kystvejen 17, 5.sal - 8000 Århus C	Sags nr.: - Tlf: 86185000 Fax: 86184001
Tegningsnr: A(X)9.04	

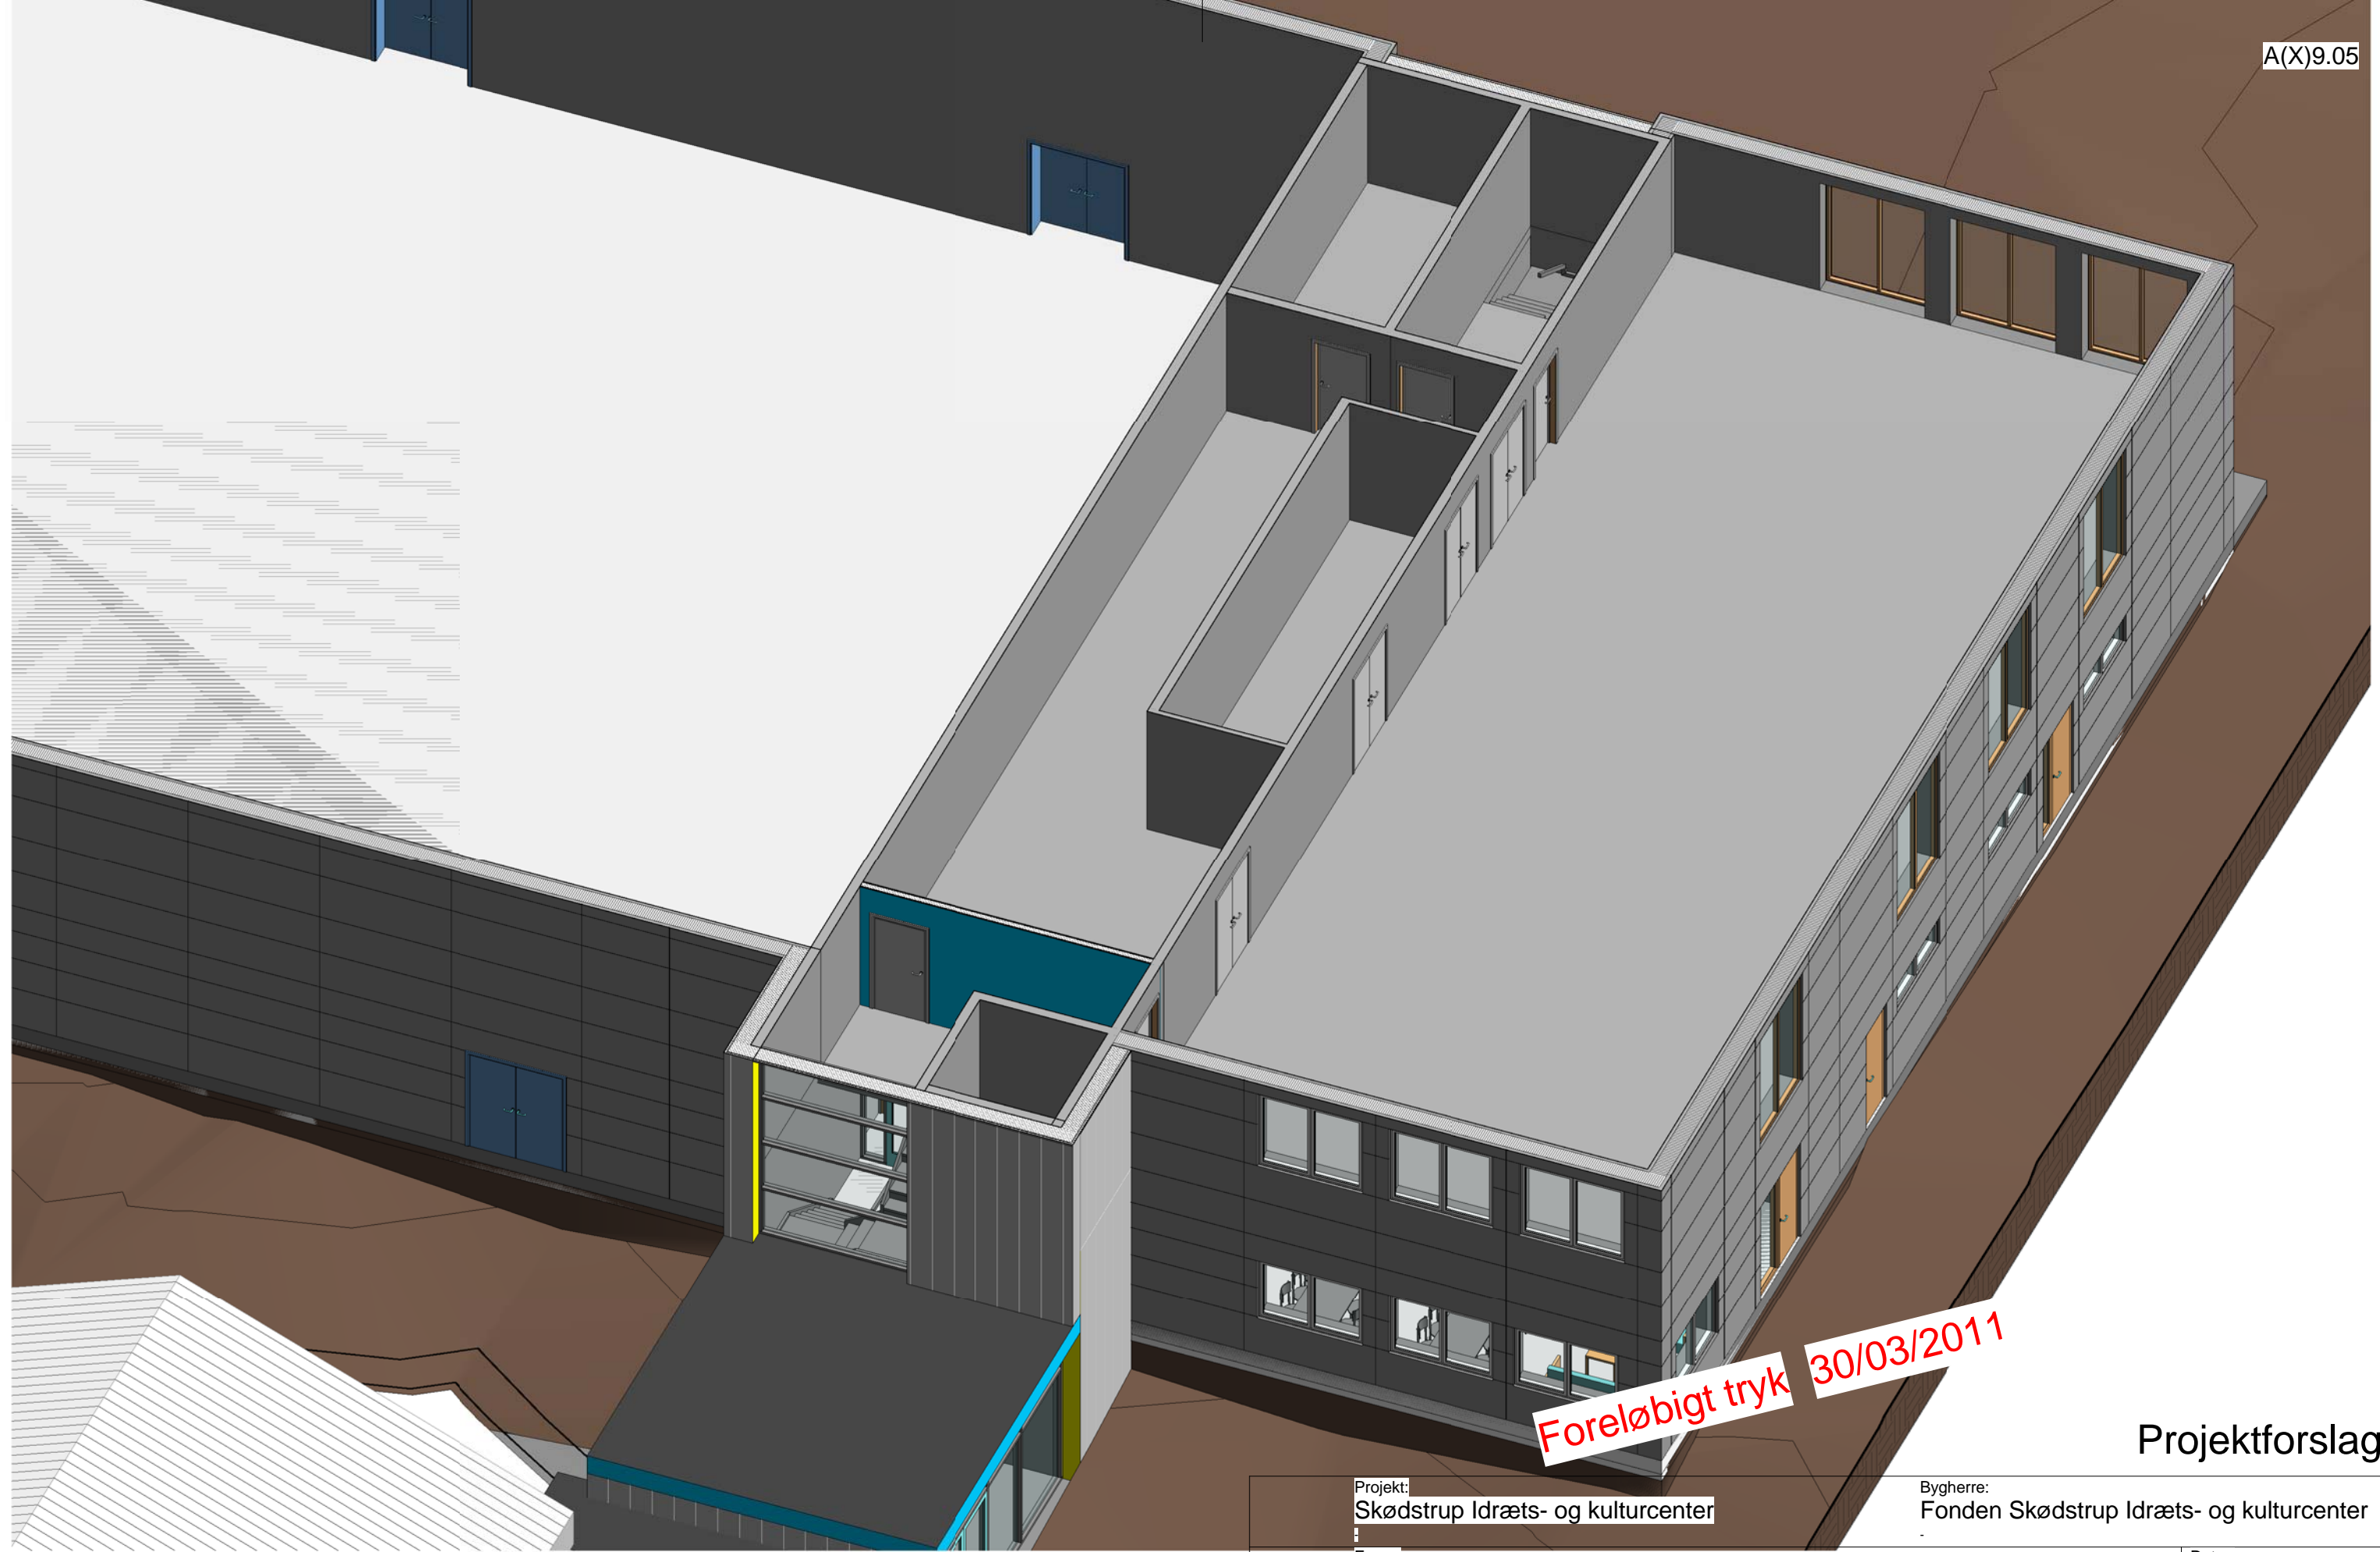

Foreløbigt tryk 30/03/2011


Projektforslag

Projekt:
Skødstrup Idræts- og kulturcenter

Bygherre:
Fonden Skødstrup Idræts- og kulturcenter

Emne:
1. sals plan, 3D


Dato:-
Mål:

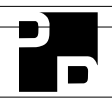

Arkitekt:
Poulsen & Partnere A/S
Kystvejen 17, 5.sal - 8000 Århus C

Sags nr.: -
Tlf: 86185000
Fax: 86184001

Tegningsnr:
A(X)9.05

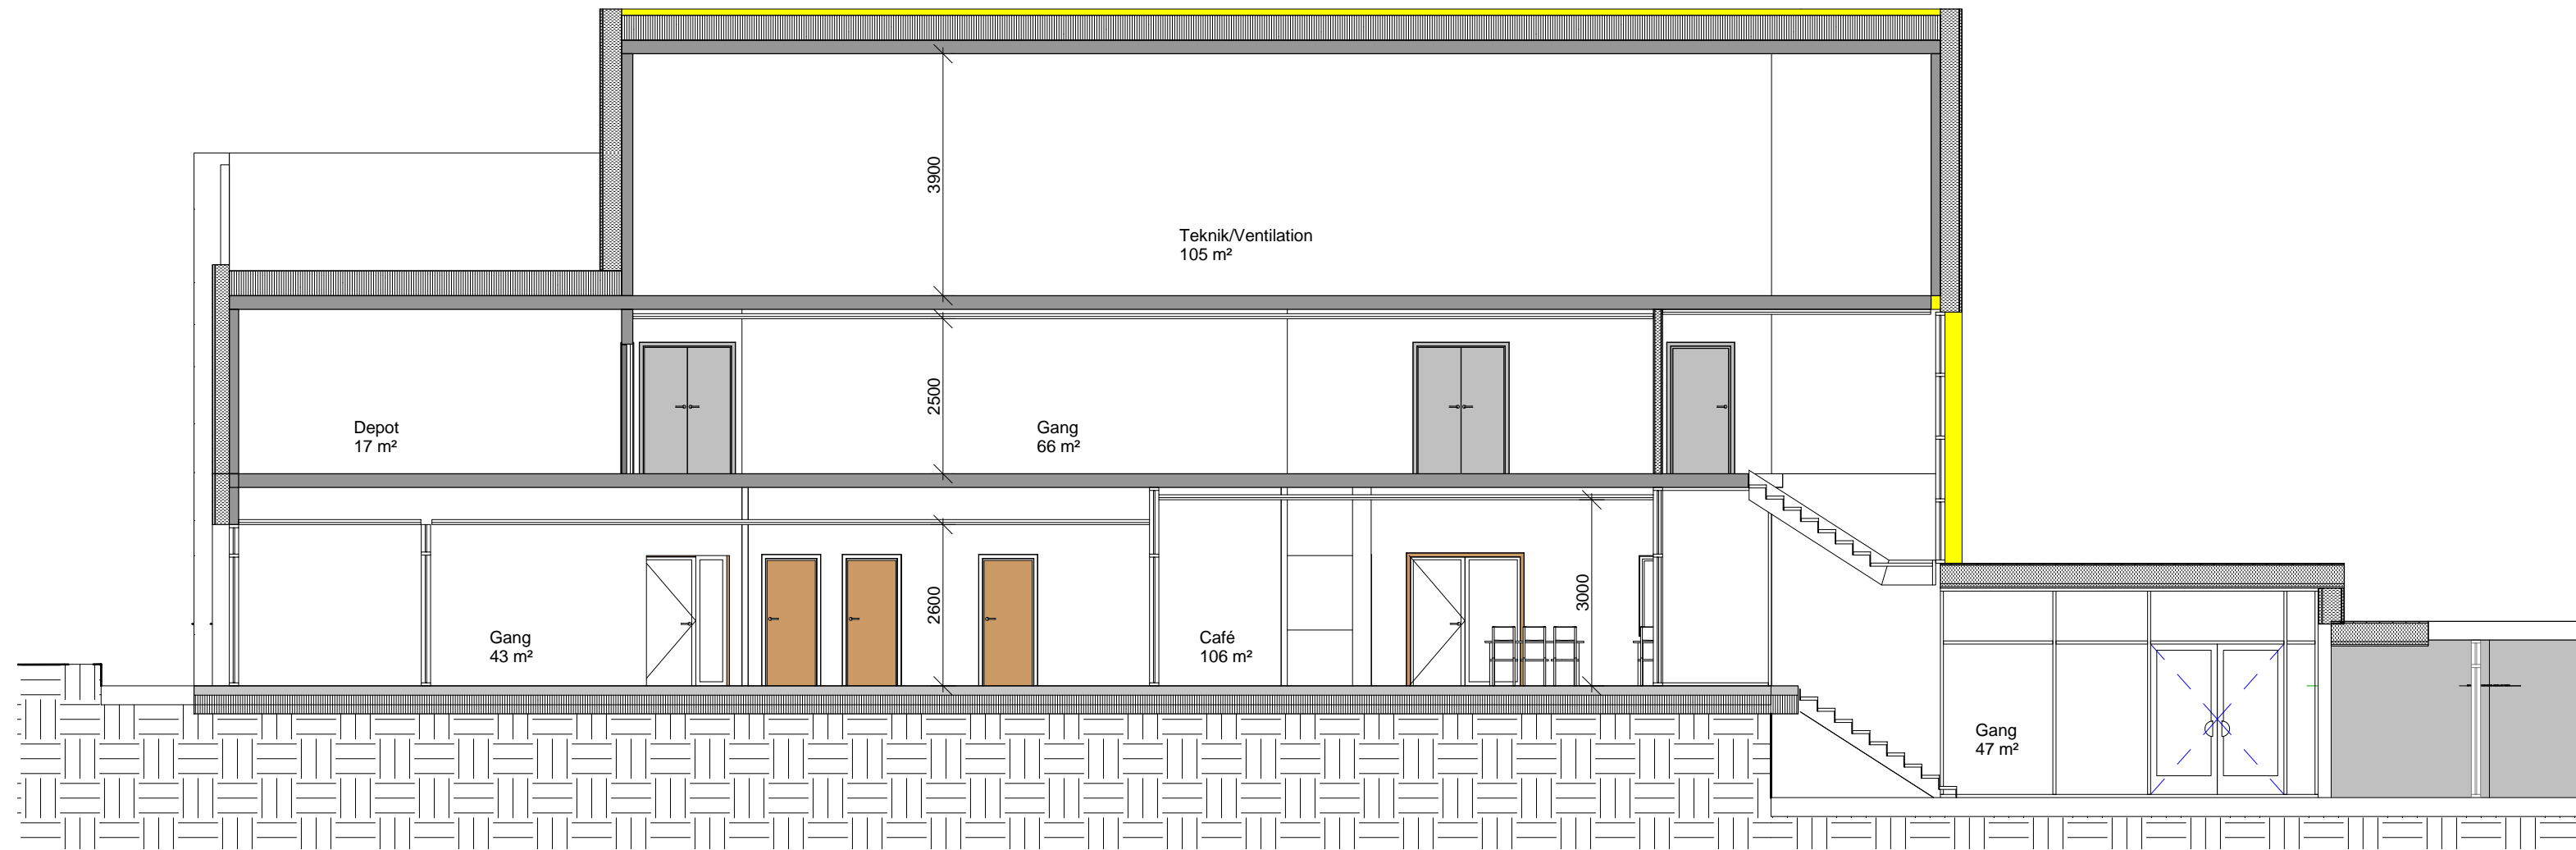


③ Snit A-A - Tværsnit mellembgning
1 : 100

Foreløbigt tryk 30/03/2011

Projektforslag

Projekt: Skødstrup Idræts- og kulturcenter	Bygherre: Fonden Skødstrup Idræts- og kulturcenter
Emne: Tværsnit i mellembgning	Dato:- Mål: 1 : 100
Arkitekt: Poulsen & Partnere A/S Kystvejen 17, 5.sal - 8000 Århus C	Sags nr.: - Tlf: 86185000 Fax: 86184001
	Tegningsnr: A(X)3.01

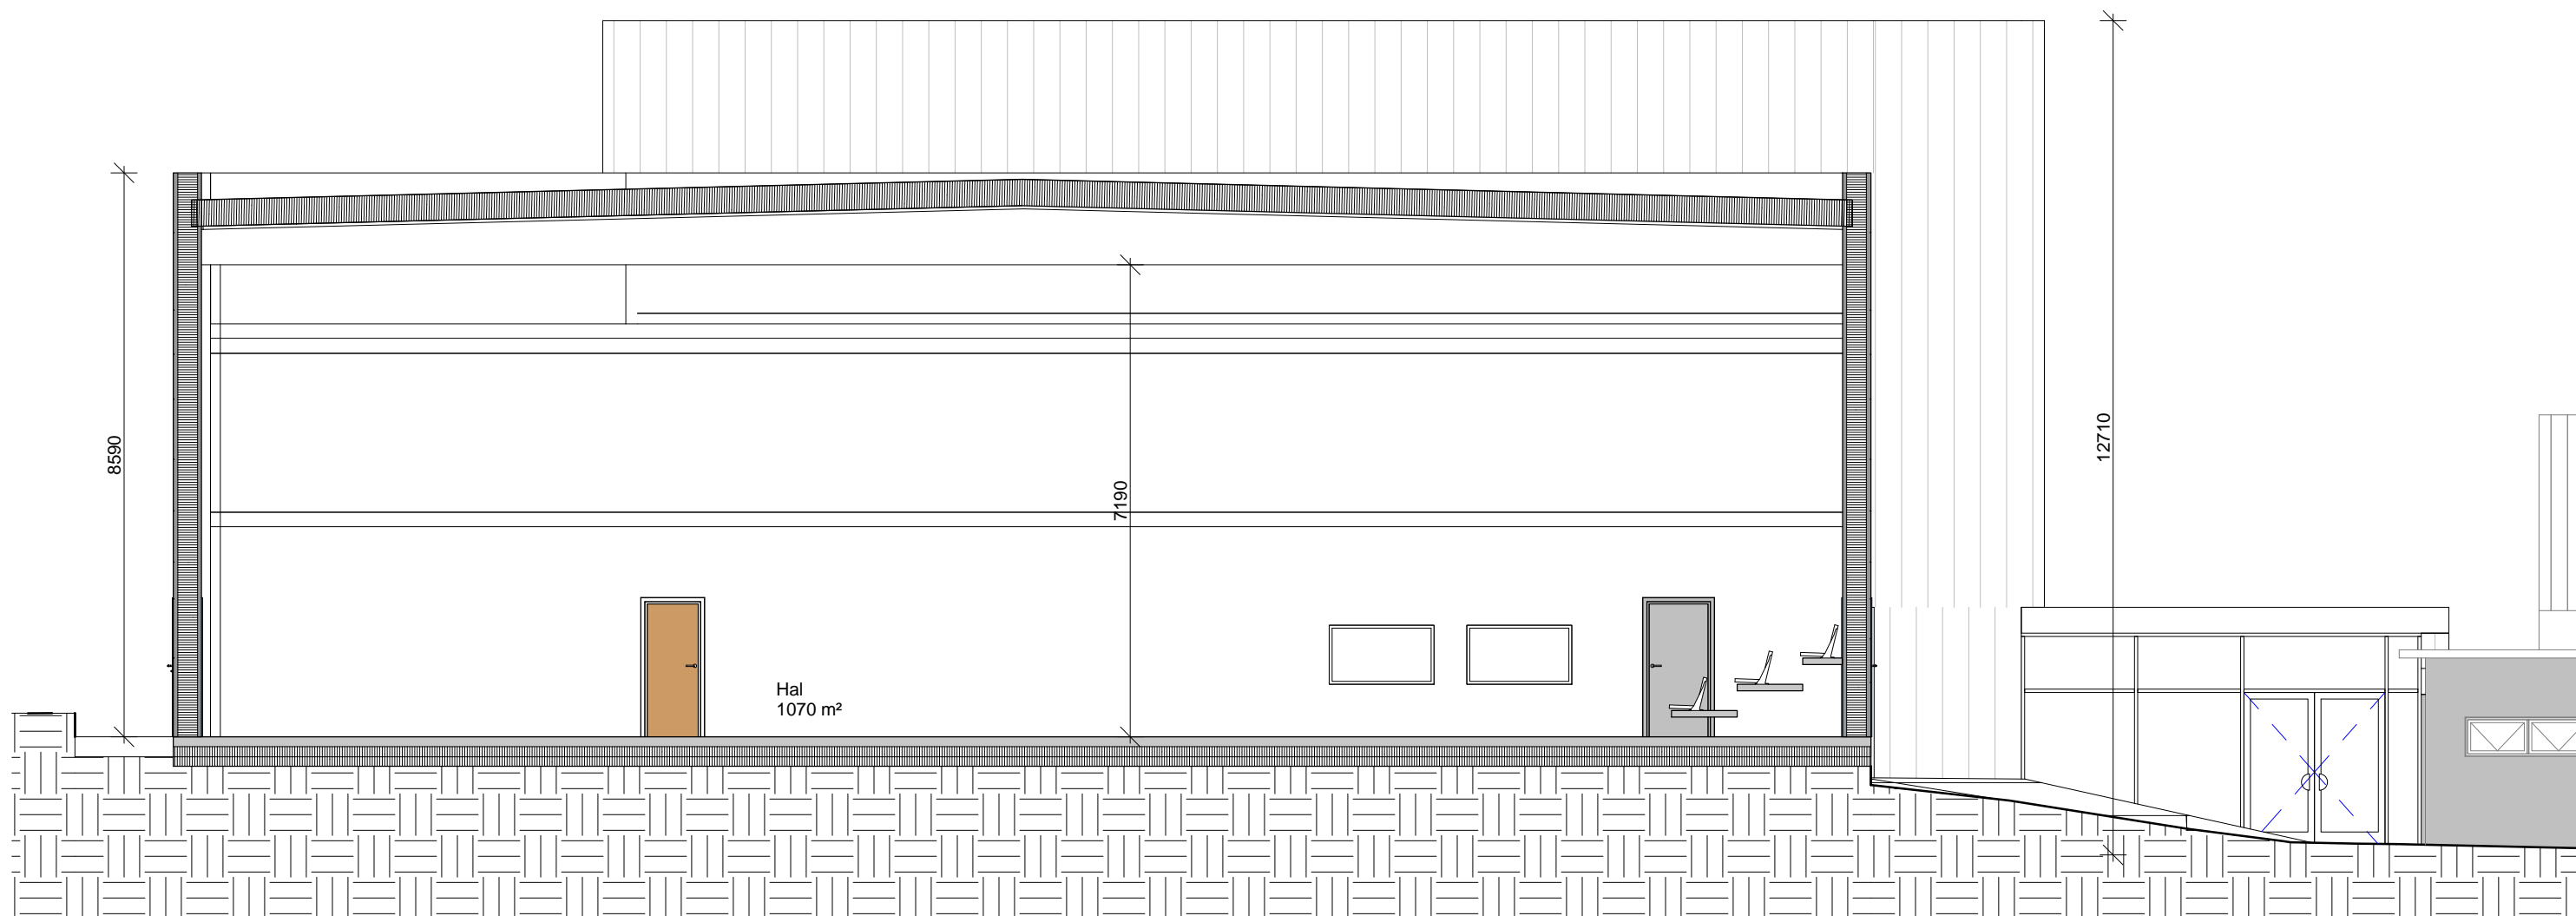


① Snit B-B - Tværsnit hal
1 : 100

Foreløbigt tryk 30/03/2011

Projektforslag

Projekt: Skødstrup Idræts- og kulturcenter	Bygherre: Fonden Skødstrup Idræts- og kulturcenter
Emne: Tværsnit i hal	Dato:- Mål: 1 : 100
Arkitekt: Poulsen & Partnere A/S Kystvejen 17, 5.sal - 8000 Århus C	Sags nr.: - Tlf: 86185000 Fax: 86184001
	Tegningsnr: A(X)3.02

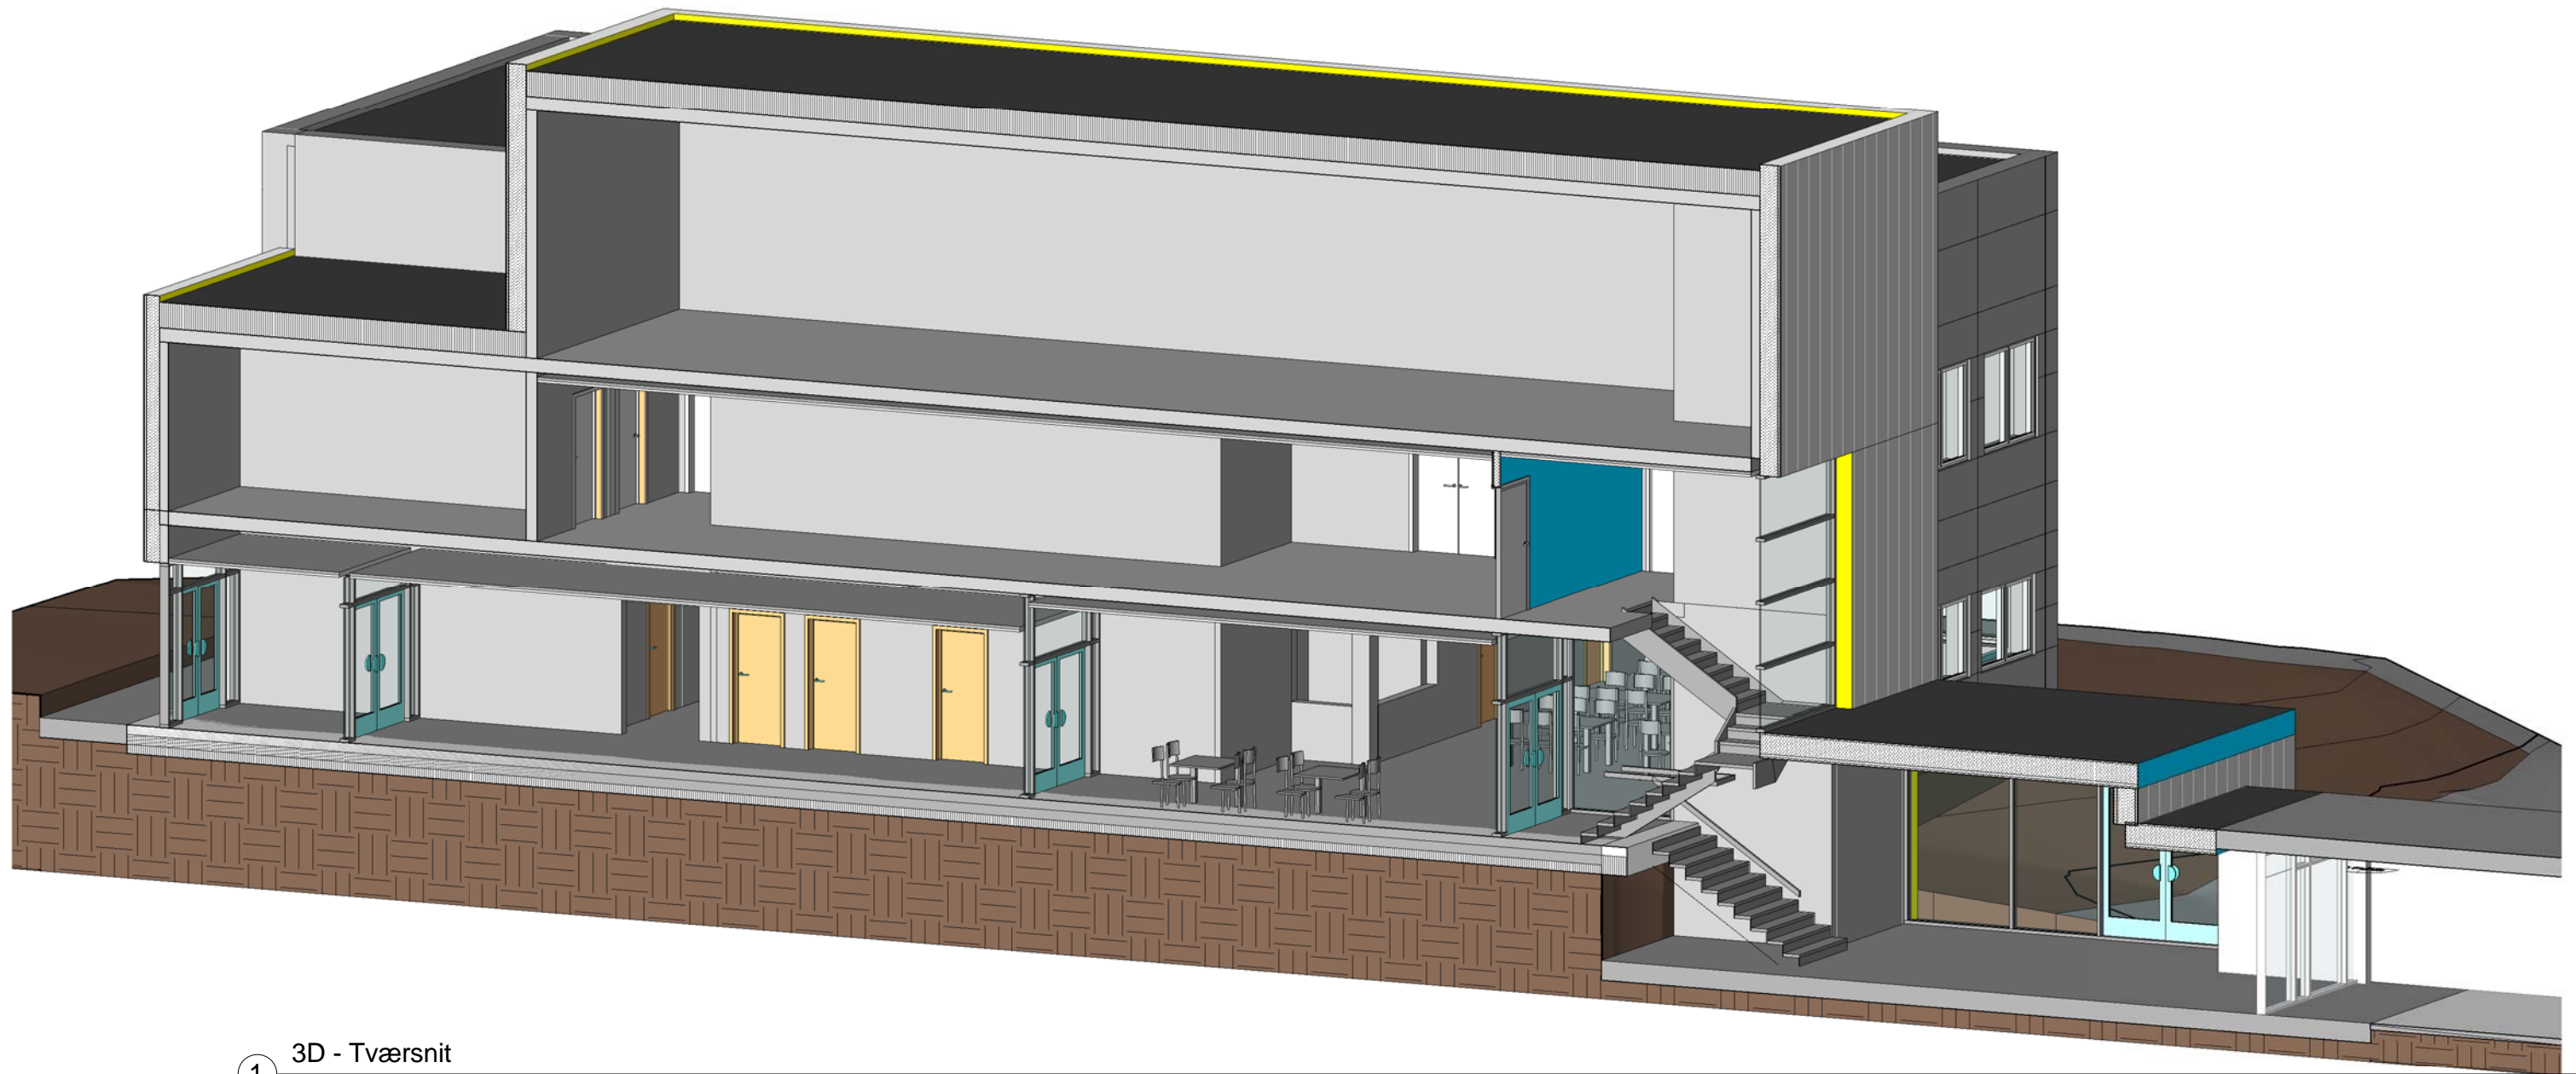


① 3D - Tværsnit

Foreløbigt tryk 30/03/2011

Projektforslag

Projekt: Skødstrup Idræts- og kulturcenter	Bygherre: Fonden Skødstrup Idræts- og kulturcenter
Emne: Tværsnit 3D	Dato:- Mål:
Arkitekt: Poulsen & Partnere A/S Kystvejen 17, 5.sal - 8000 Århus C	Sags nr.: - Tlf: 86185000 Fax: 86184001
	Tegningsnr: A(X)9.06

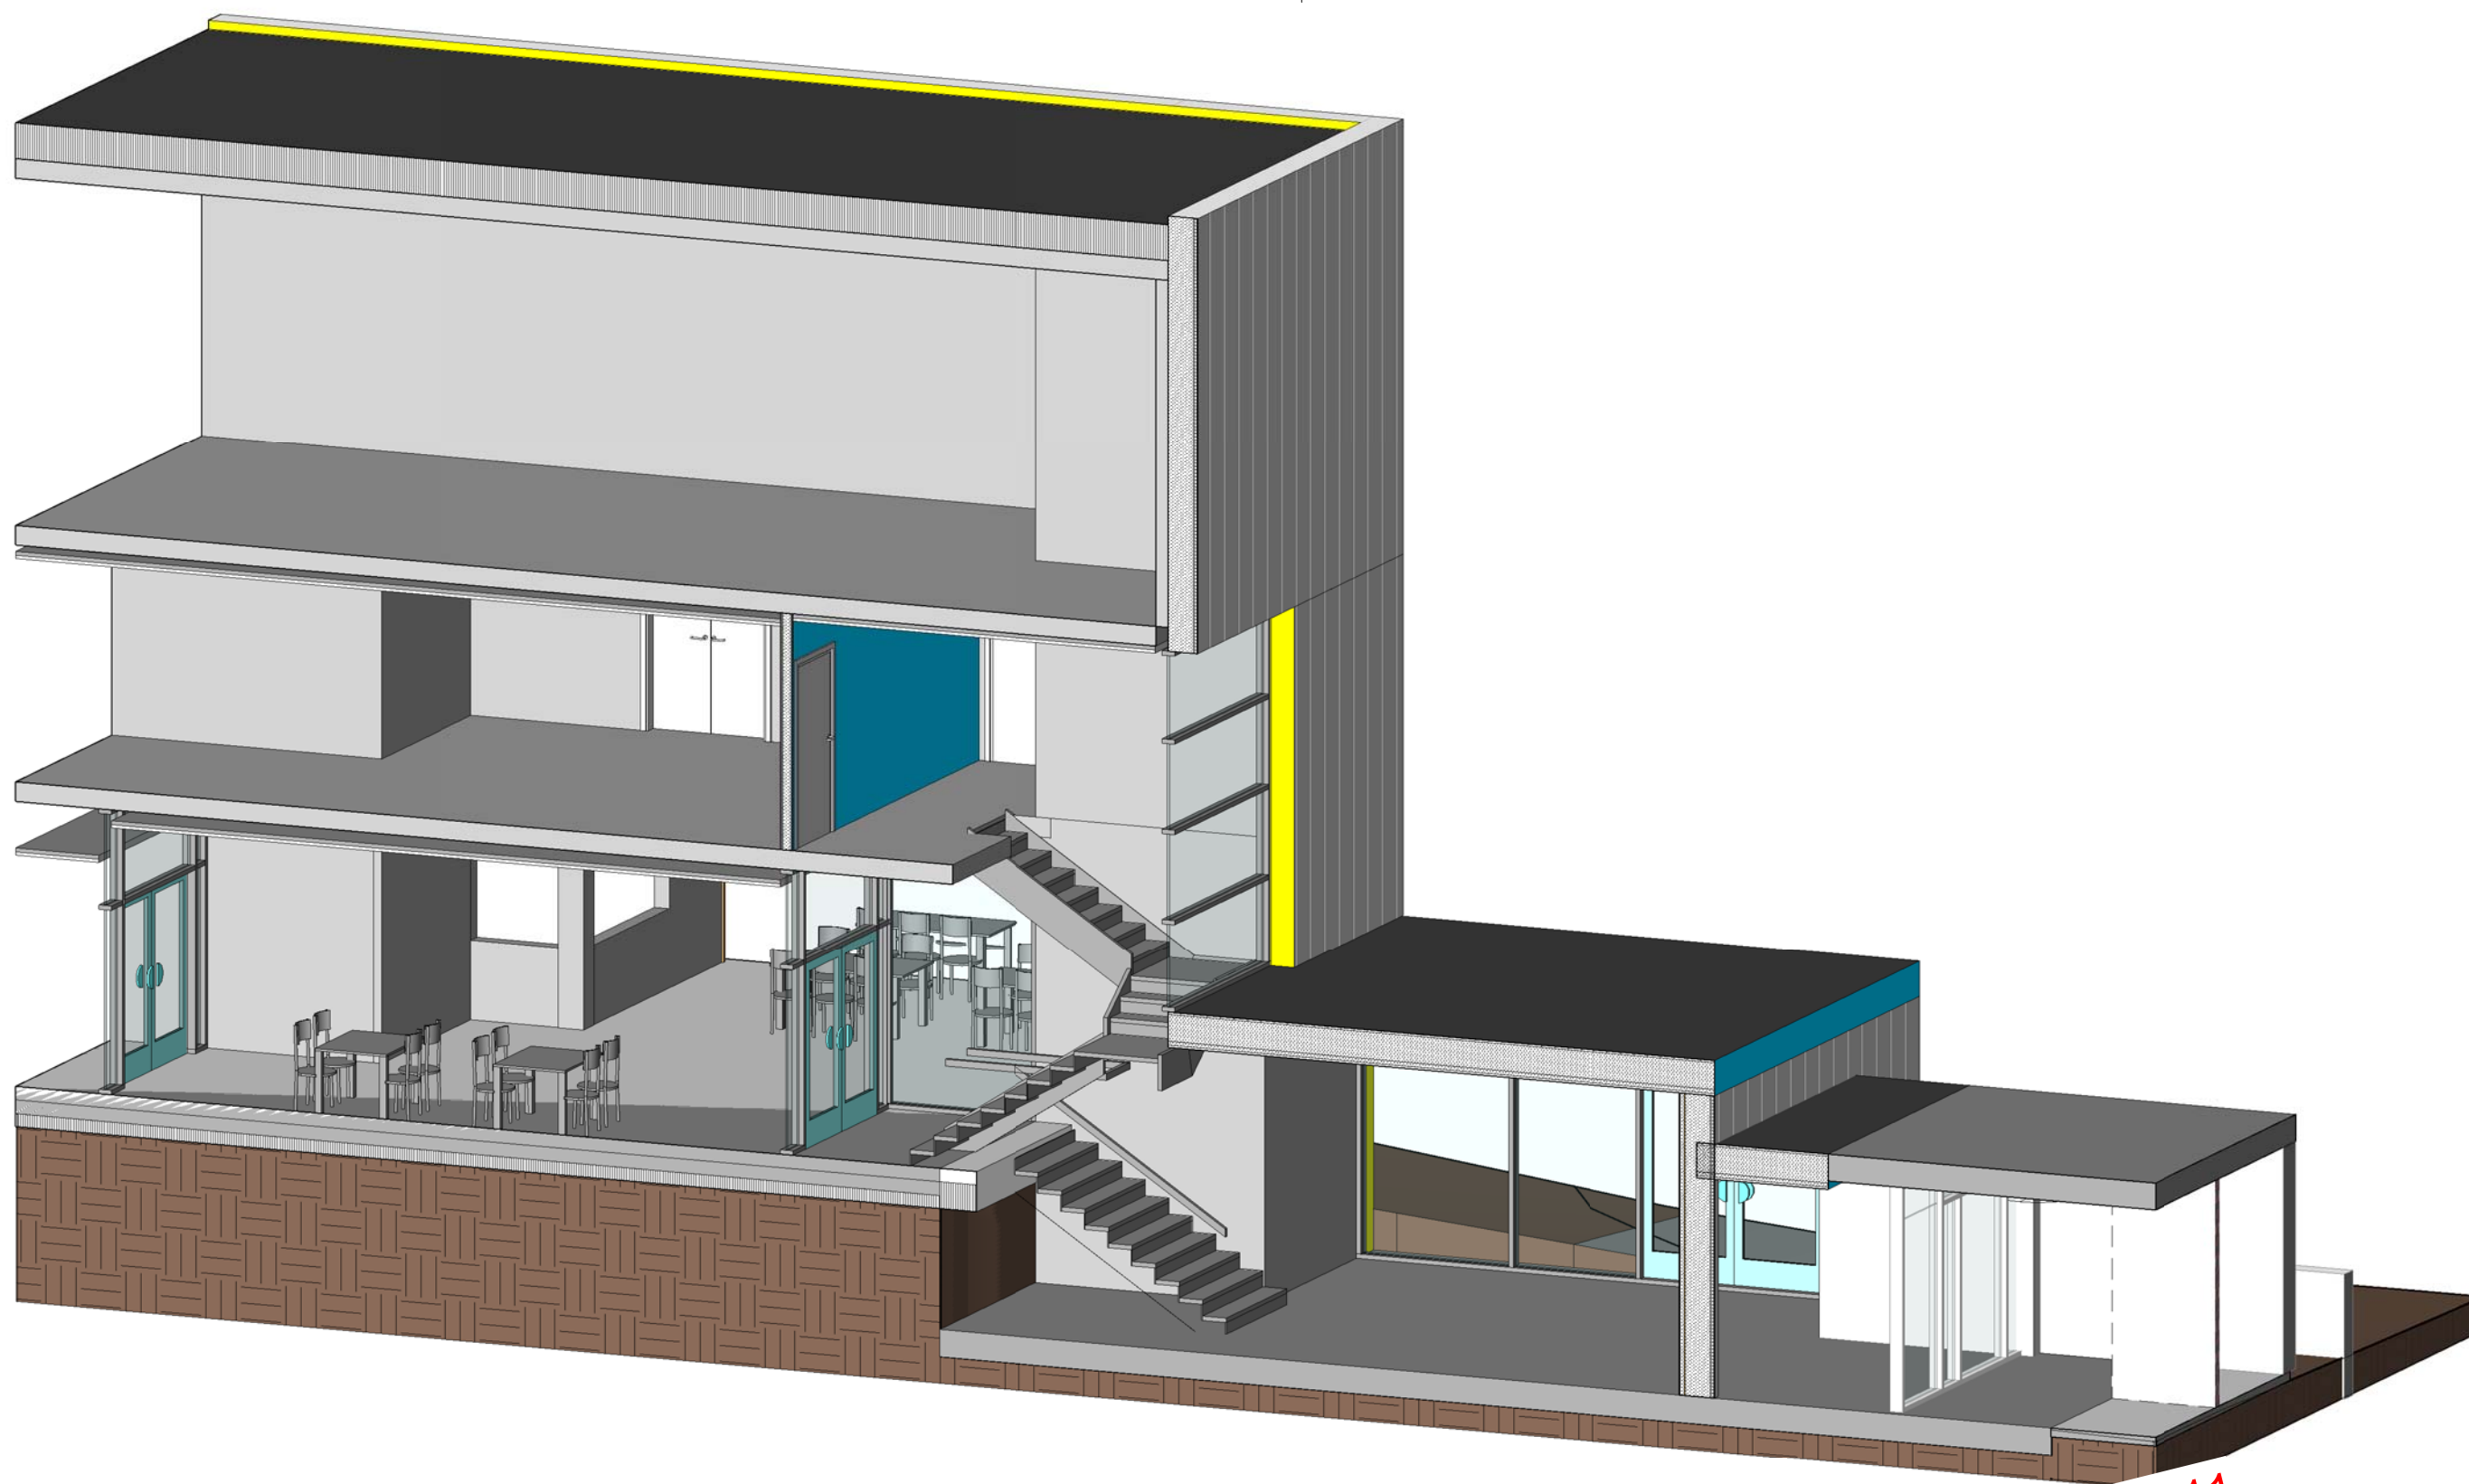


① 3D Snit i mellembgning


Foreløbigt tryk 30/03/2011

Projektforslag

Projekt: Skødstrup Idræts- og kulturcenter	Bygherre: Fonden Skødstrup Idræts- og kulturcenter
Emne: Snit i mellembgning 3D	Dato:- Mål:
Arkitekt: Poulsen & Partnere A/S Kystvejen 17, 5.sal - 8000 Århus C	Sags nr.: - Tlf: 86185000 Fax: 86184001
	Tegningsnr: A(X)9.08

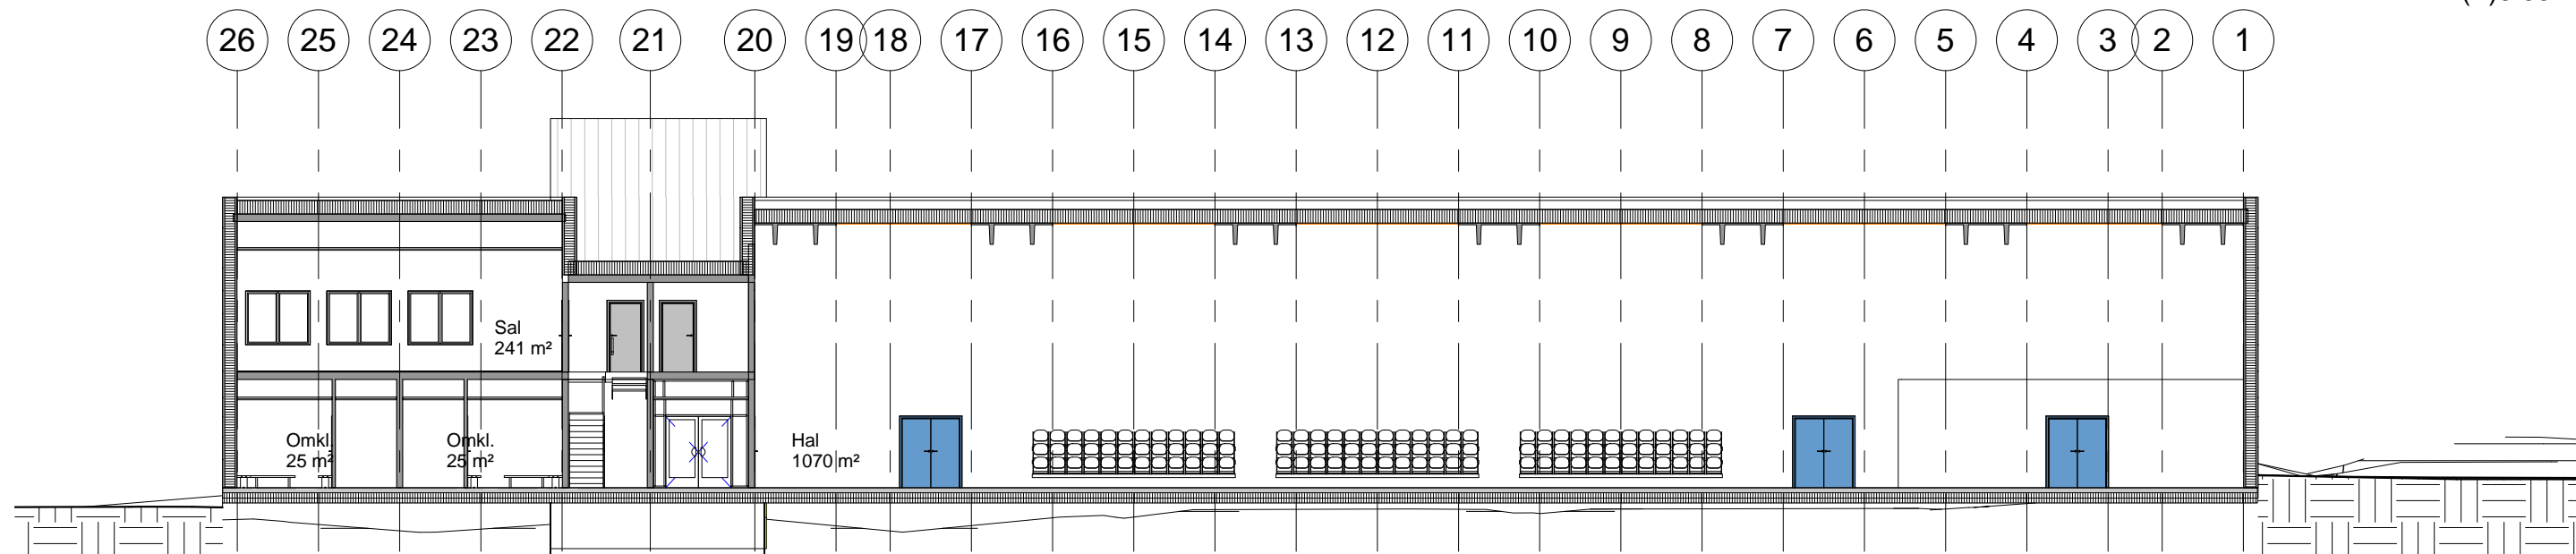


1 Snit C-C - Længdesnit
1 : 200

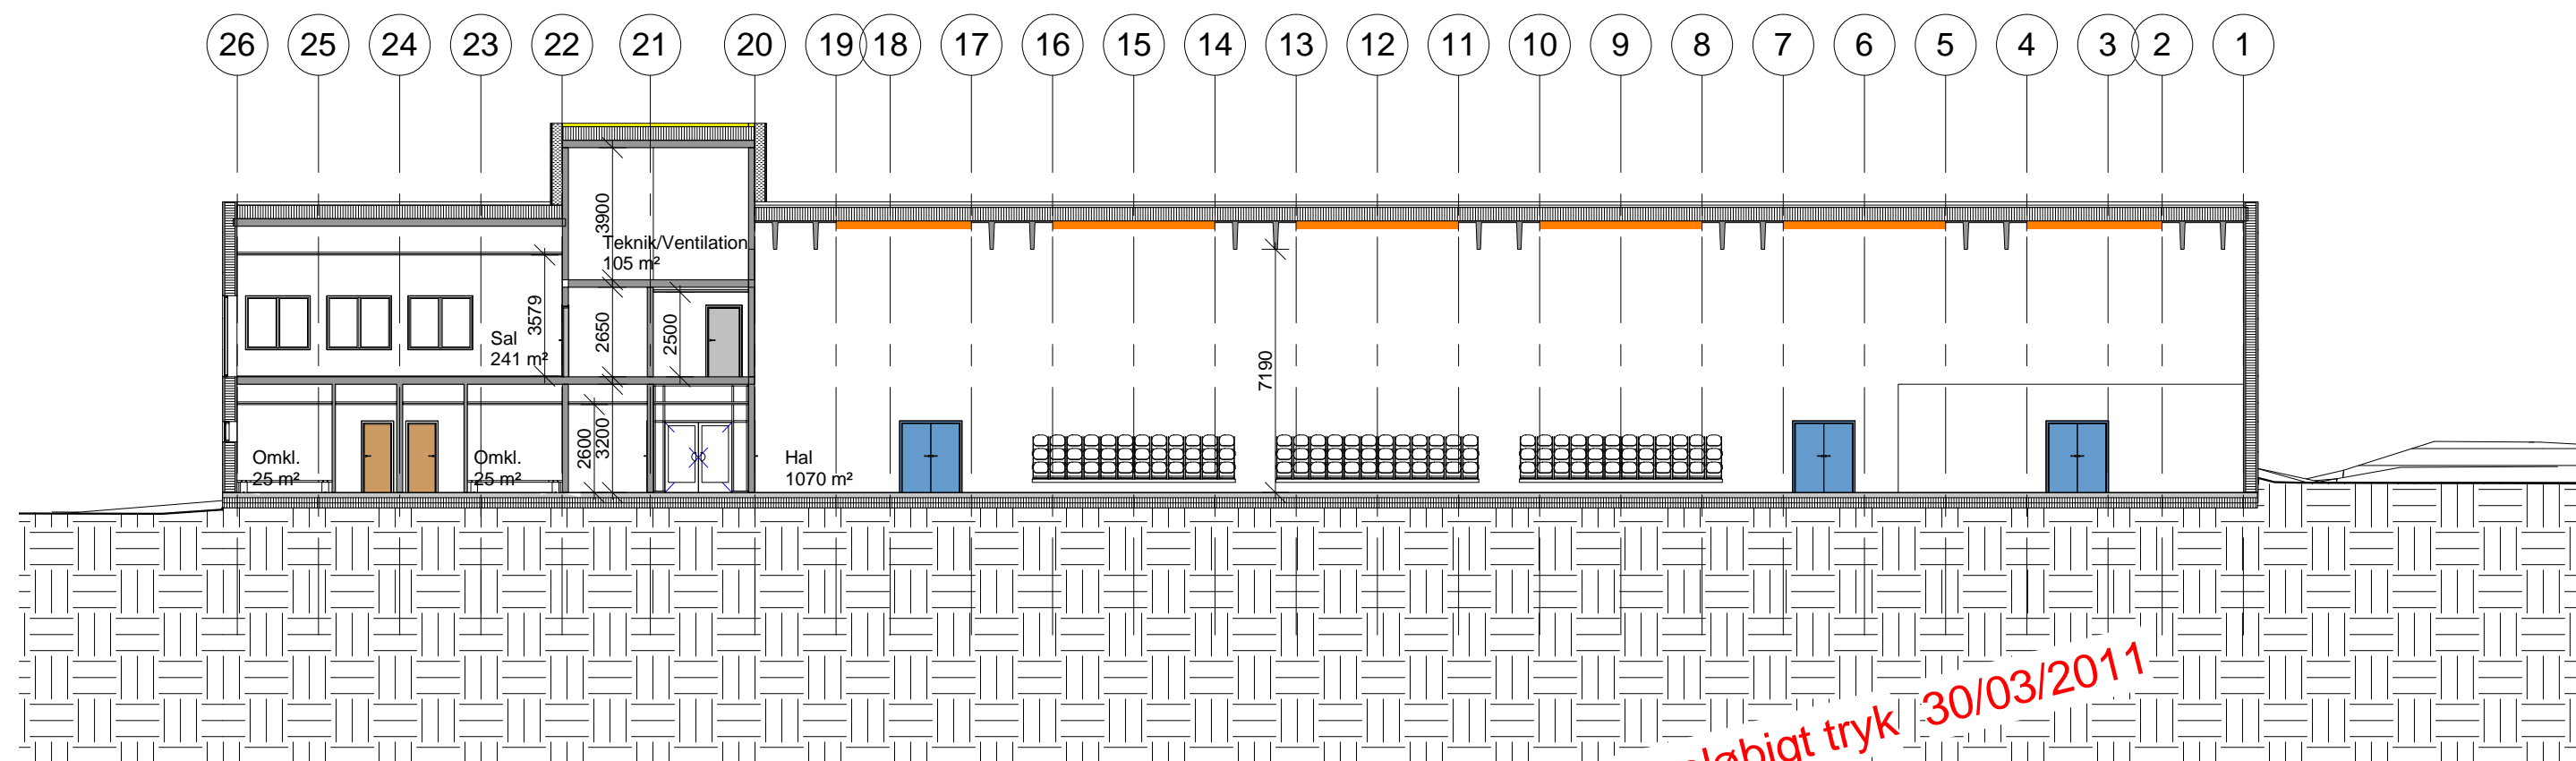

2 Snit D-D - Længdesnit
1 : 200

Projektforslag

Projekt: Skødstrup Idræts- og kulturcenter		Bygherre: Fonden Skødstrup Idræts- og kulturcenter	
Emne: Længdesnit		Dato:- Mål: 1 : 200	
 Arkitekt: Poulsen & Partnere A/S Kystvejen 17, 5.sal - 8000 Århus C	Sags nr.: - Tlf: 86185000 Fax: 86184001		Tegningsnr: A(X)3.03




① 3D - Længdesnit


Foreløbigt tryk 30/03/2011

Projektforslag

Projekt: Skødstrup Idræts- og kulturcenter	Bygherre: Fonden Skødstrup Idræts- og kulturcenter
Emne: Længdesnit 3D	Dato:- Mål:
Arkitekt: Poulsen & Partnere A/S Kystvejen 17, 5.sal - 8000 Århus C	Sags nr.: - Tlf: 86185000 Fax: 86184001
	Tegningsnr: A(X)9.07

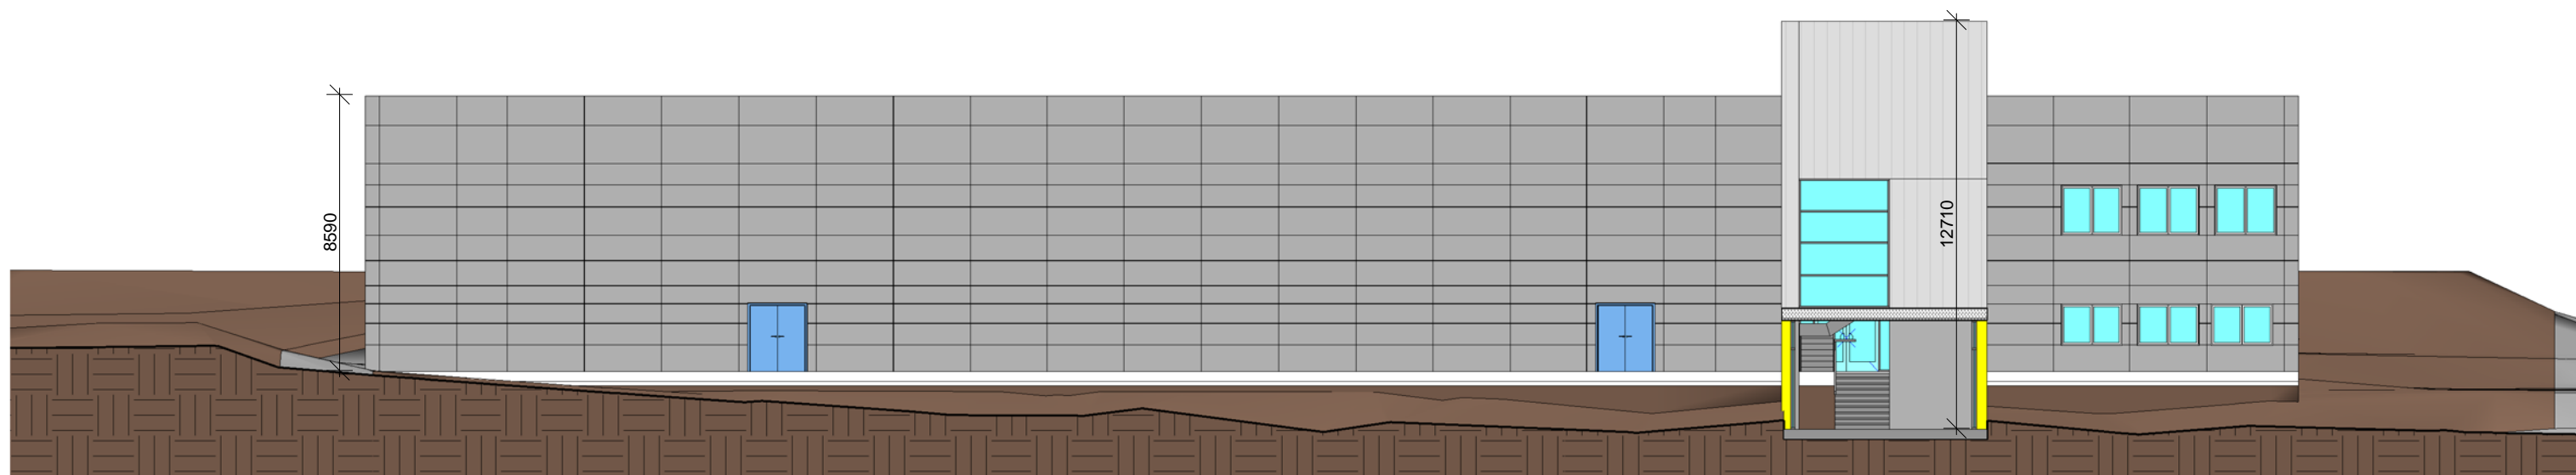

① (2) M. Opstalt øst
1 : 200

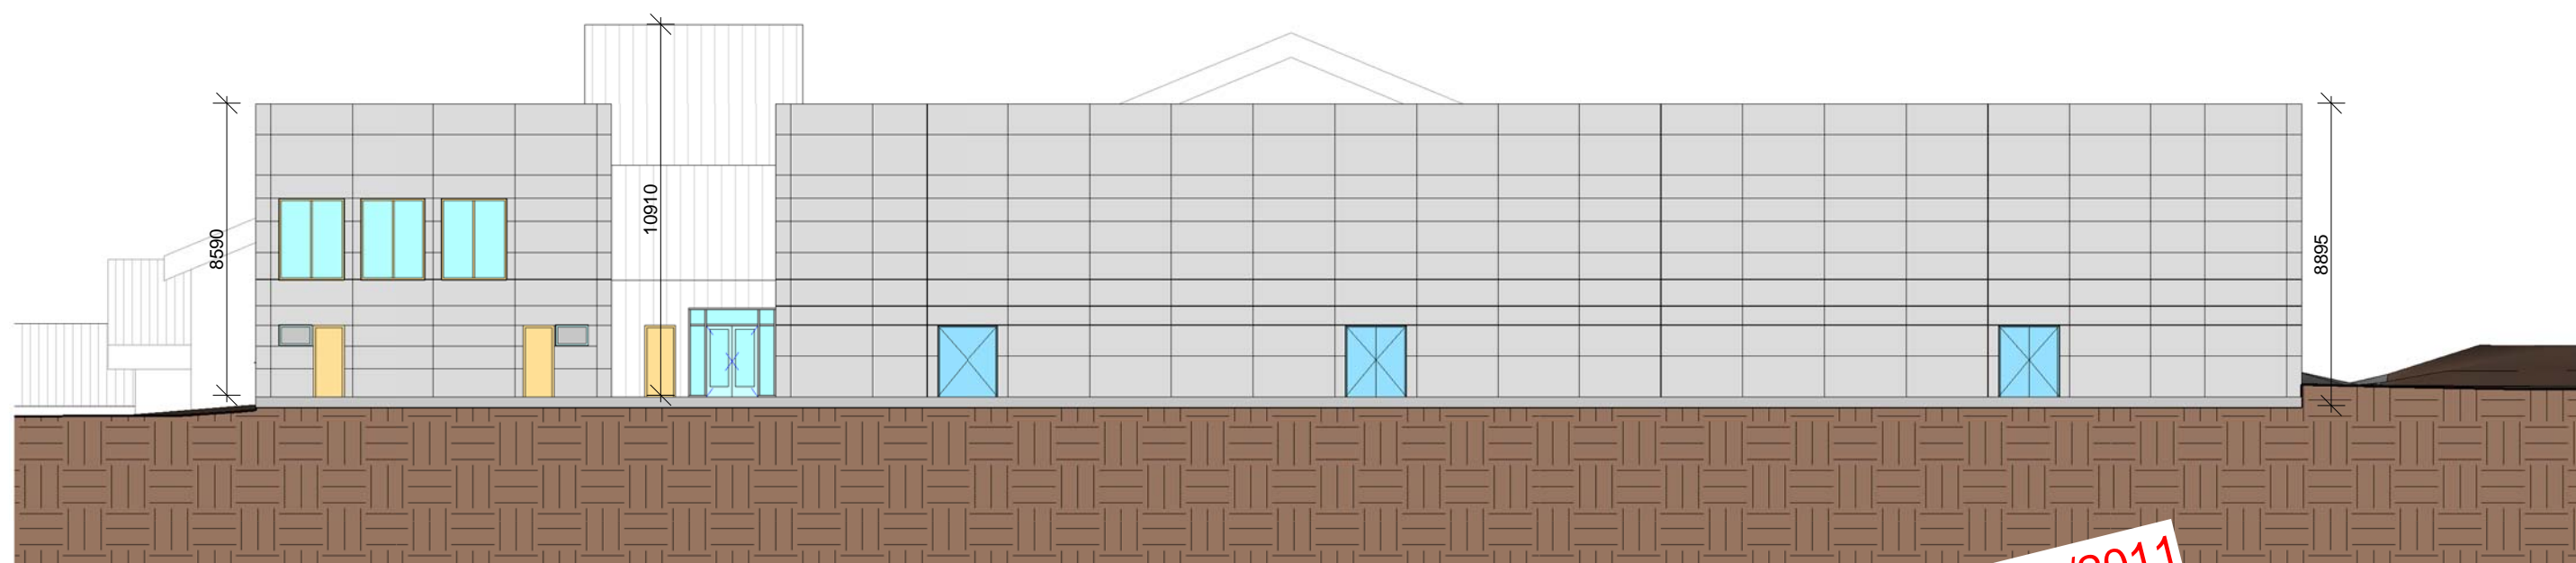

③ (4) Opstalt vest-
1 : 200


Foreløbigt tryk 30/03/2011

Projektforslag

Projekt: Skødstrup Idræts- og kulturcenter	Bygherre: Fonden Skødstrup Idræts- og kulturcenter
Emne: Facader mod SØ og NV	Dato:- 30/03/2011 Mål: 1 : 200
	Tegningsnr: A(X)2.01



② (1) Opstalt nord
1 : 200

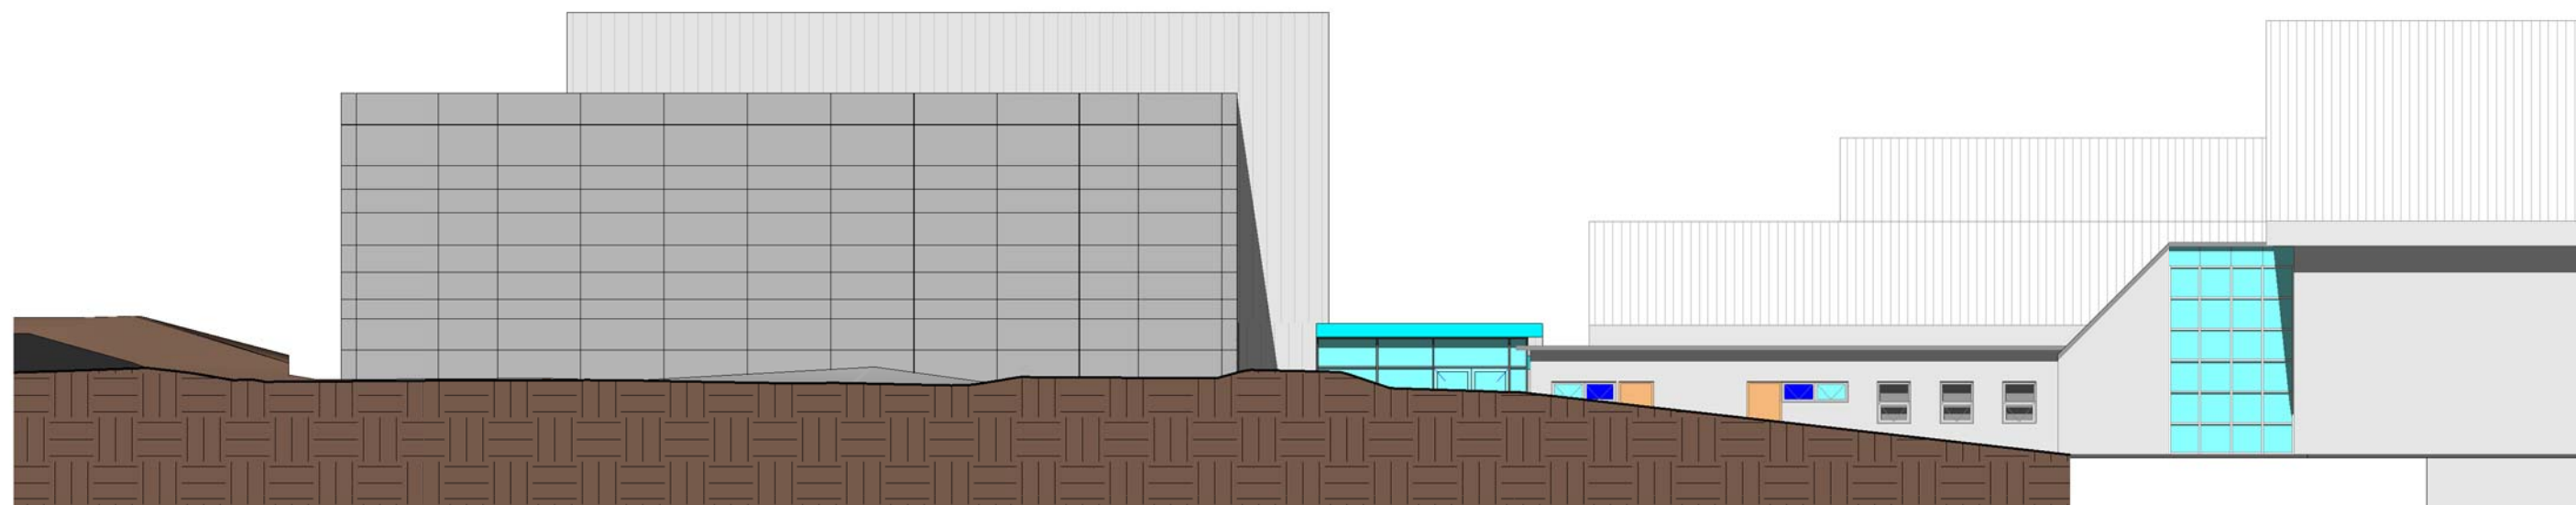


① (3) Opstalt syd
1 : 200

Foreløbigt tryk 30/03/2011

Projektforslag

Projekt: Skødstrup Idræts- og kulturcenter	Bygherre: Fonden Skødstrup Idræts- og kulturcenter
Emne: Gavle mod NØ og SV	Dato:- 30/03/2011 Mål: 1 : 200
	Tegningsnr: A(X)2.02

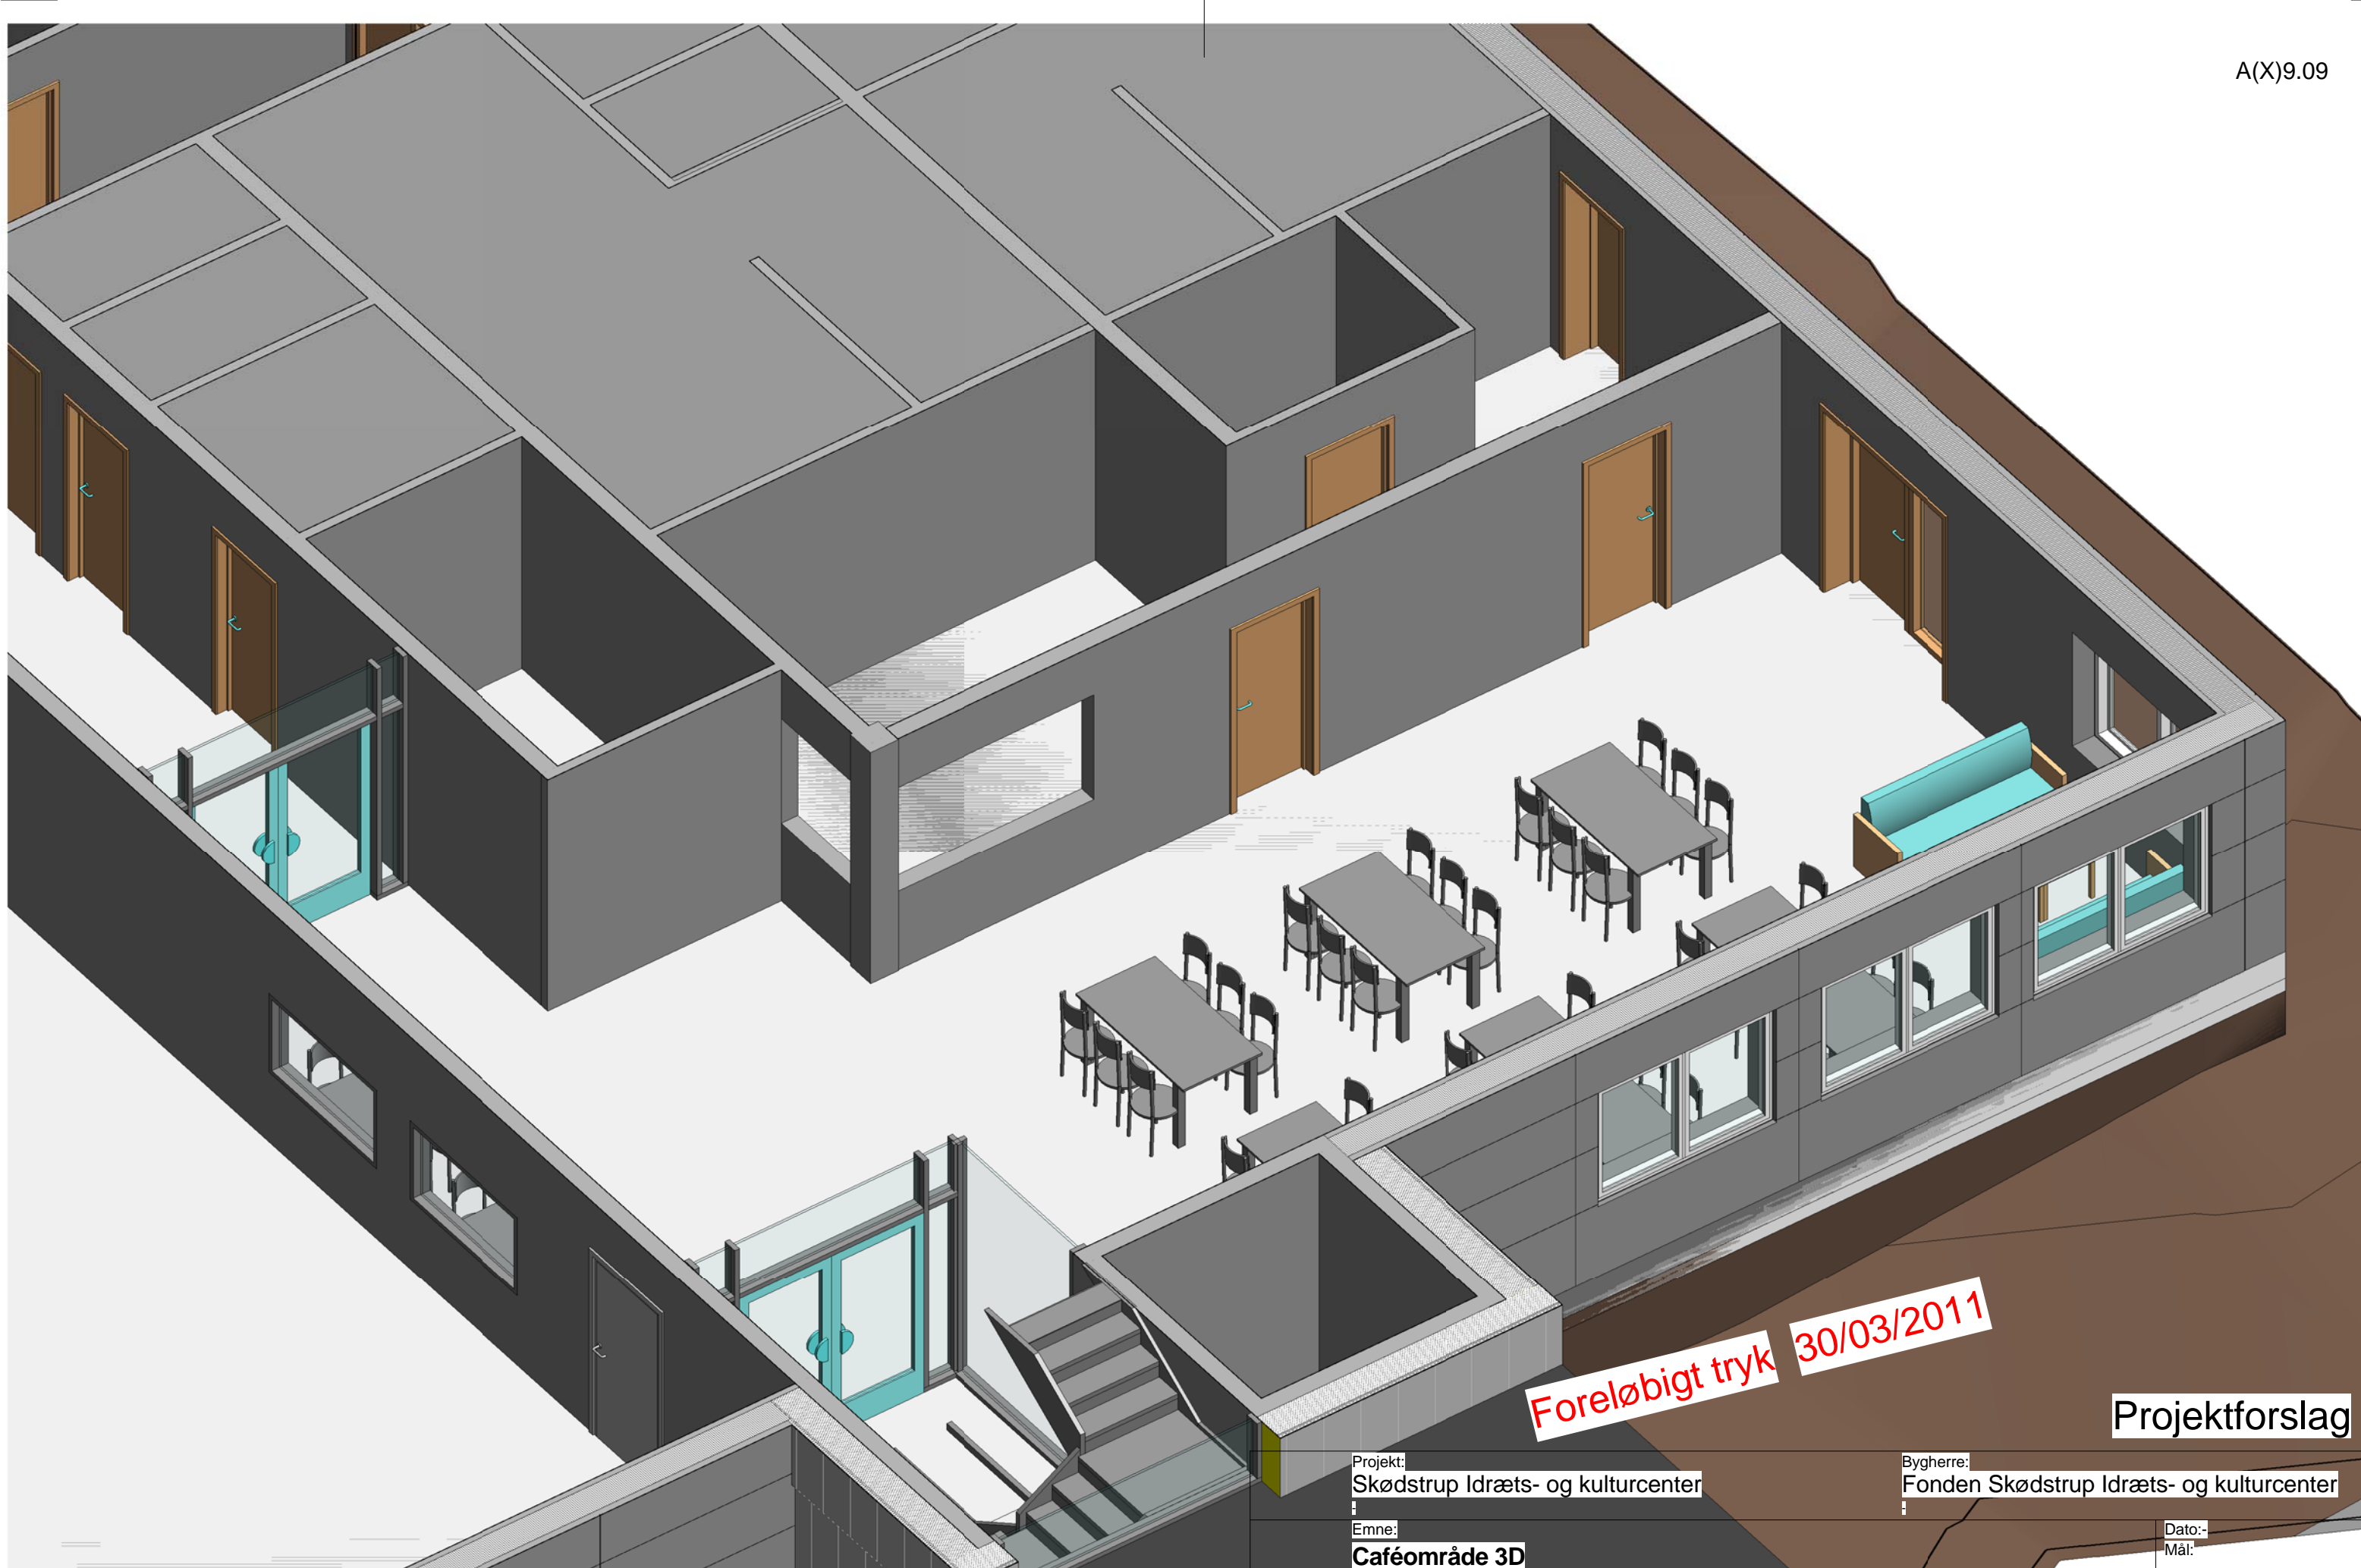

Foreløbigt tryk 30/03/2011

Projektforslag

Projekt:
Skødstrup Idræts- og kulturcenter
Emne:
Caféområde 3D

Bygherre:
Fonden Skødstrup Idræts- og kulturcenter

Dato:-
Mål:




Arkitekt:
Poulsen & Partnere A/S
Kystvejen 17, 5.sal - 8000 Århus C

Sags nr.: -
Tlf: 86185000
Fax: 86184001

Tegningsnr:
A(X)9.09



① 3D Kamera, Ankomst

Projekt: Skødstrup Idræts- og kulturcenter		Bygherre: Fonden Skødstrup Idræts- og kulturcenter	
Emne: Kamera ved ankomst		Dato:- Mål:	
	Arkitekt: Poulsen & Partnere A/S Kystvejen 17, 5.sal - 8000 Århus C		Tegningsnr: A(X)9.10
	Sags nr.: - Tlf: 86185000 Fax: 86184001		